




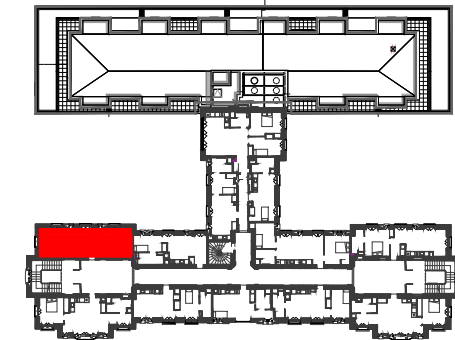

POLYCLINIQUE AMADON
Boulevard Charles de Gaulle
Clermont-Ferrand

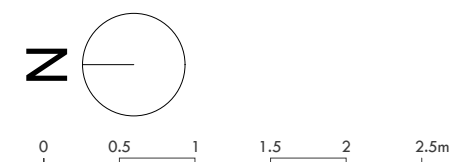

T2 Troisième étage n°A304

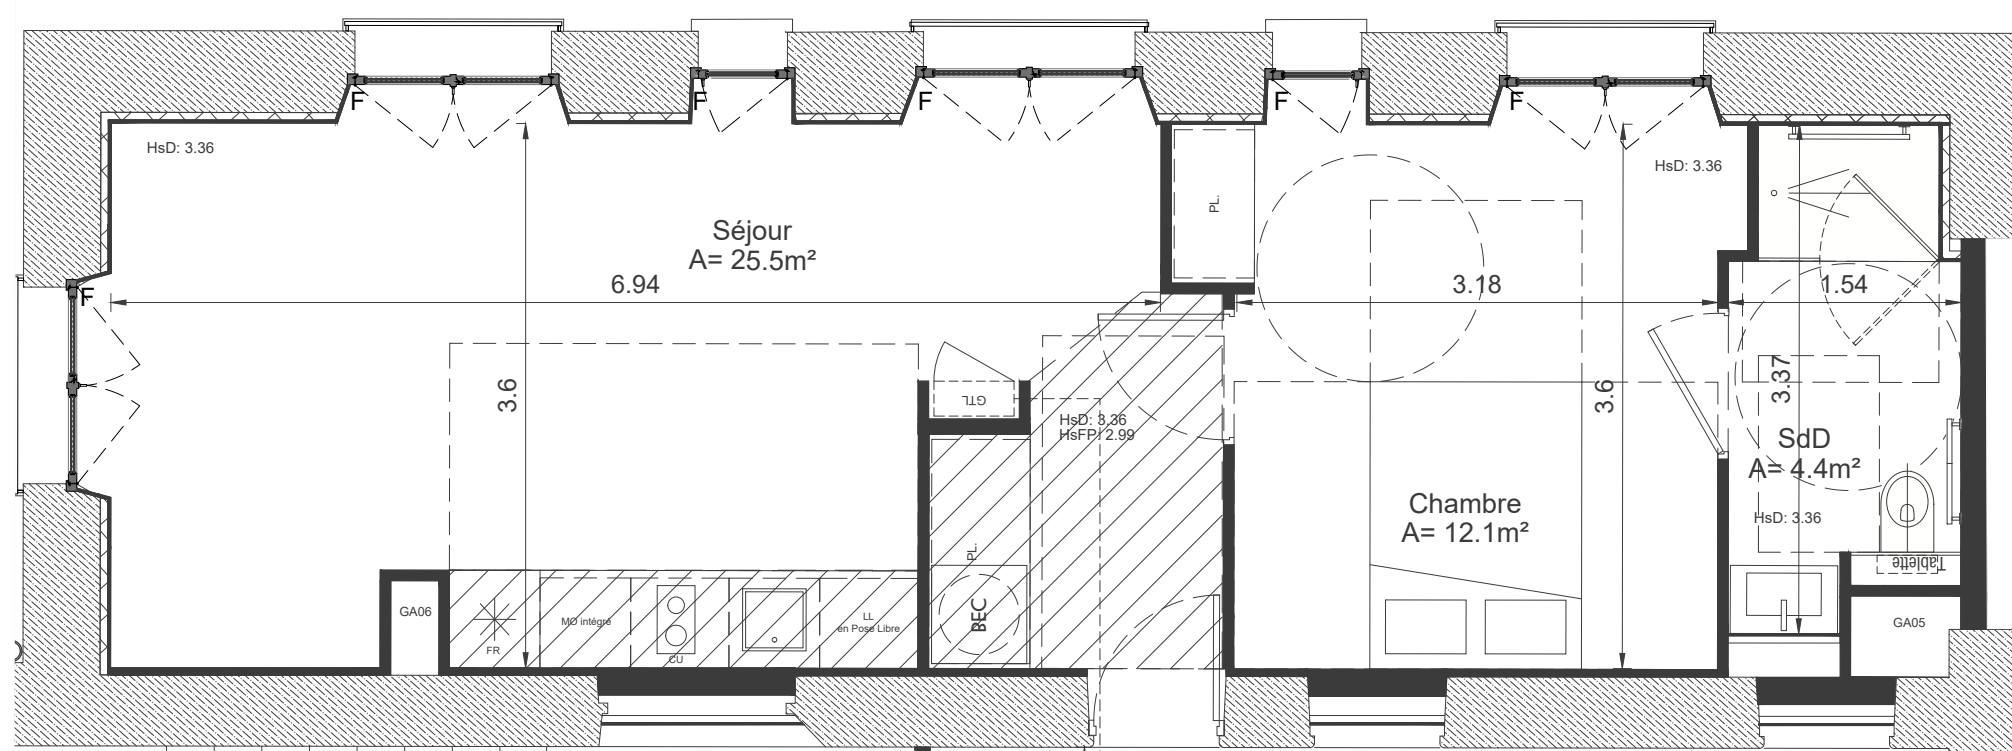

LÉGENDE

- FR : Emplacement réfrigérateur LV : Emplacement lave-vaisselle PL : Placard aménagé F : Fenêtre HsD : Hauteur sous dalle
- CU : Emplacement cuisson MO : Emplacement micro-ondes GTL : Tableau électrique PF : Porte-fenêtre HSP : Hauteur sous plafond
- LL : Emplacement lave-linge BEC : Ballon d'eau chaude VR : Volet roulant HSFP : Hauteur sous faux-plafond

SURFACES HABITABLES

Séjour	25.5 m ²
Chambre	12.1 m ²
Salle de Douche	4.4 m ²

TOTAL 42.0 m²

SURFACES ANNEXES

Terrasse / Balcon	
Jardin	
TOTAL	

Le présent document exprime la figure et les dispositions générales de l'appartement. Les surfaces et les côtés des pièces sont données à titre indicatif. Les plans étant établis à partir des études d'avant-projet, les surfaces et côtés des pièces sont susceptibles de varier de manière significative. Tout en conservant les caractéristiques essentielles du plan, l'architecte est susceptible d'y apporter des modifications pour des raisons techniques ou réglementaires ; tant en ce qui concerne les dimensions libres que les équipements et réseaux divers, les appareillages sanitaires et électriques. Les retombées, faux-plafonds, soffites ne sont pas nécessairement figurés. L'emplacement des équipements ne sont pas tous figurés ou le sont à titre indicatif. Les équipements ménagers indiquent la position de passage des fluides mais ne sont pas fournis. La surface des placards est incluse dans celle des pièces attenantes. La végétation est non contractuelle.

DATE : 30 mai 2023 INDICE : 00

