








**légende :**

- F : Fenêtres ouvrantes à la française
- PF : Portes Fenêtres ouvrantes à la française
-  Faux plafond
- VR : volet roulant
-  ballon d'eau chaude
-  chaudière individuelle murale
- PP90 : porte palière de 90
- PP80 : porte de distribution de 80
-  gaine technique ETEL
-  accès de niveau depuis logement

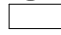

**Les Terrasses du Robec**

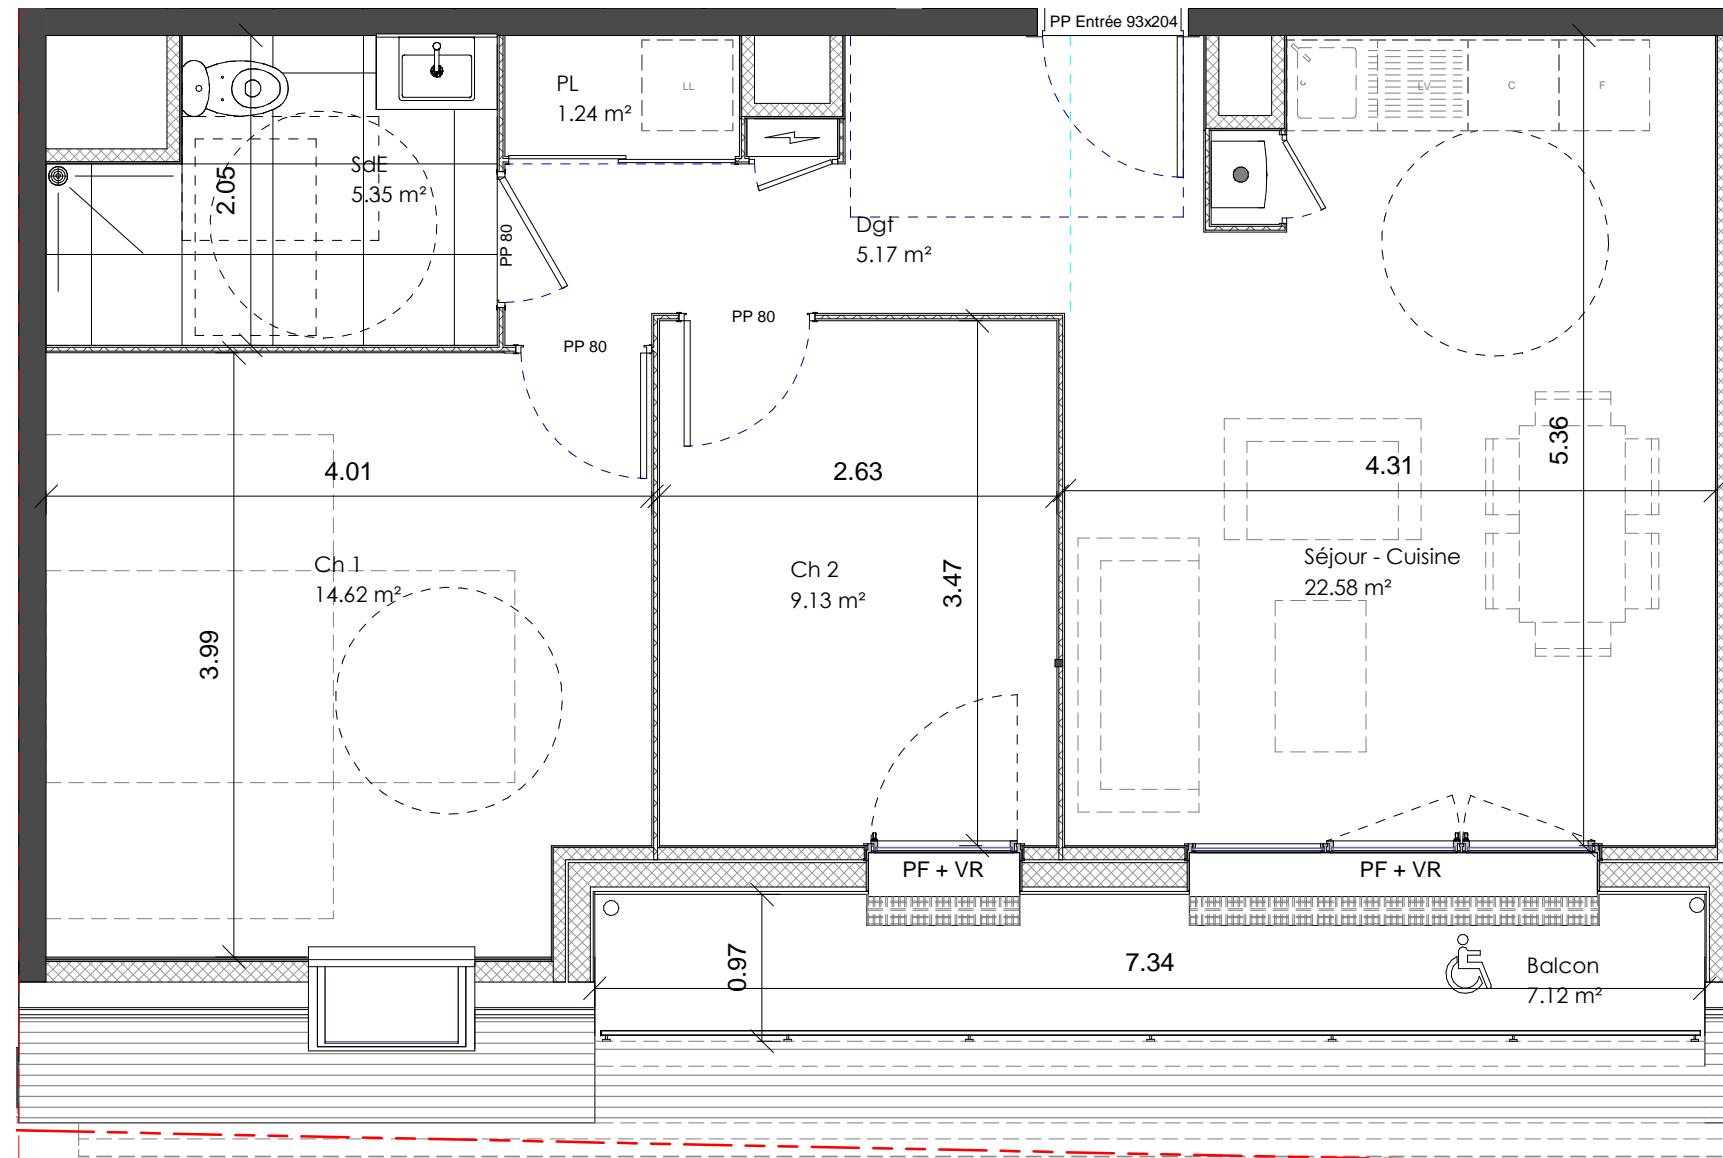
ART, Ancienne Route de Gournay,  
Darnétal 76160

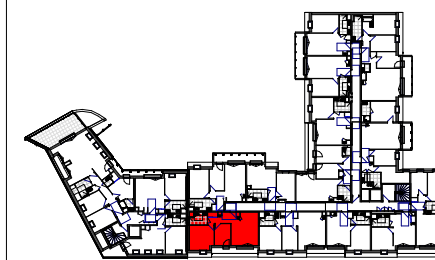

**BAT A A305 T3 COMBLES**

**Surface habitable**

PL	<b>1.24</b>
Séjour - Cuisine	<b>22.58</b>
Ch 1	<b>14.62</b>
Ch 2	<b>9.13</b>
SdE	<b>5.35</b>
Dgt	<b>5.17</b>
	<b>58.09</b>

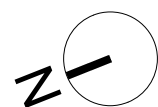

**Nota :** -« Des modifications sont susceptibles d'être apportées à ce plan en fonction des nécessités techniques et administratives lors de la réalisation, pour les dimensions libres, positions des baies et équipements. Les surfaces données sont approximatives. La surface des placards est incluse dans la surface des pièces attenantes. Les retombées, soffites, faux-plafonds, emplacements des équipements sont figurés à titre indicatifs. Les surfaces habitables sont conformes au décret du 23 Mars 1997 ( Art. 4..1 ).»

Document établi le : **18 Janvier 2022**

Maitre d'Ouvrage

70 avenue de l'hippodrome  
14000 Caen  
Tel : 02 31 08 34 88 - Fax : 02 31 08 34 99

**SE  
DEL  
KA**

