

RENNES
ZAC Maurepas Gayeulles

5 maisons Individuelles
18 logements collectifs

Niveau 3 - A 31 - Type 2

SURFACES HABITABLES



Entrée + PI	5.59 m²
Cuisine / Séjour	28.52 m²
Chambre + PI	13.31 m²
Salle de Bains	5.19 m²
WC	2.47 m²

Total Surfaces Habitables 55.08 m²

SURFACES ANNEXES


Balcon	9.15 m²
Cave	4.55 m²

Total Surfaces Annexes 13.70 m²

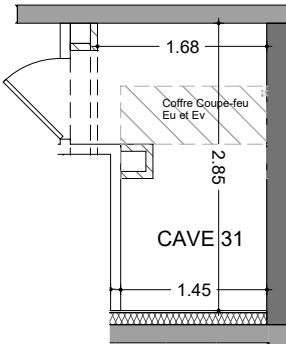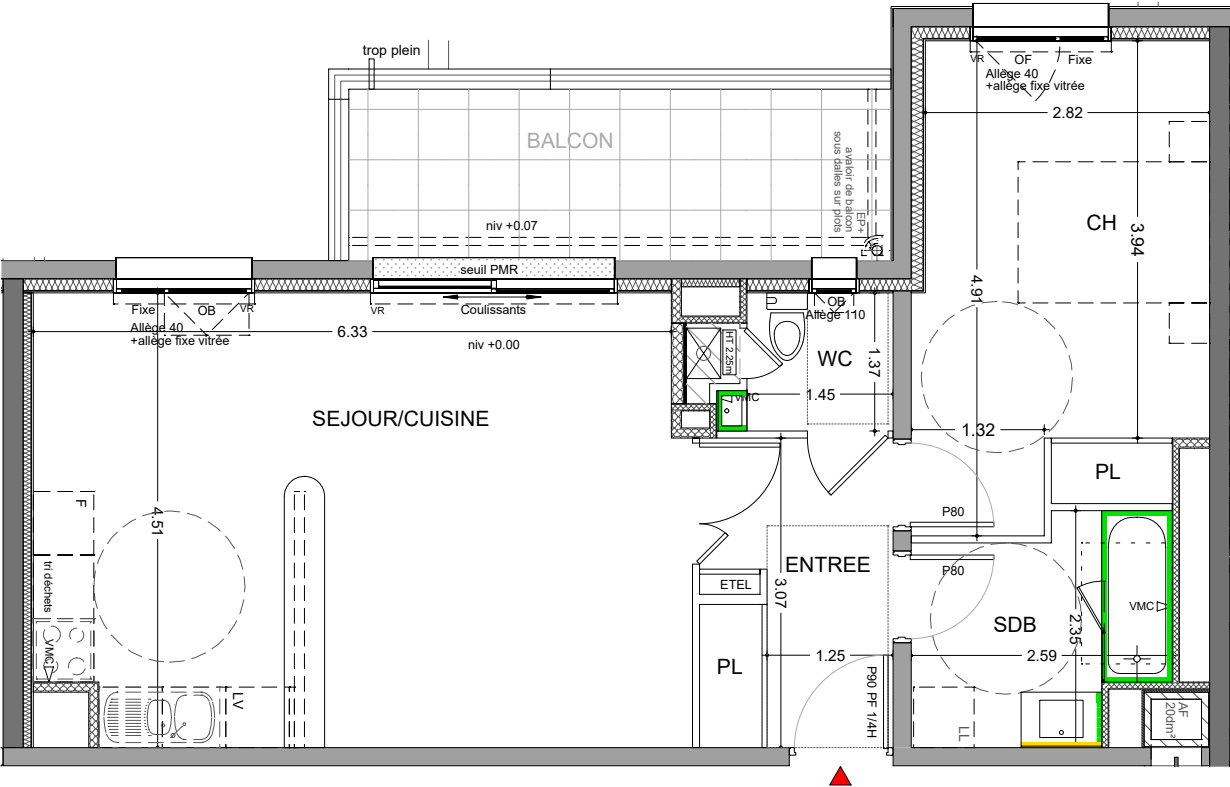

LEGENDE
Hauteur sous plafond par défaut de 2.50m
Miroir
Faïence


En fonction des nécessités techniques de réalisation, des modifications sont susceptibles d'être apportées à ce plan qui ne revêt, avant d'être annexé à l'acte de vente, qu'un caractère informatif. Par ailleurs, les surfaces et les côtes indiquées (qu'elles soient dimensionnelles ou altimétriques) sont approximatives, les soffites, faux-plafonds, gaines sont susceptibles d'évoluer en situations et en nombre, les canalisations, radiateurs, retombées, regards ne sont pas figurés. Ces plans sont valables sous réserve de modifications de détails qui seraient imposées par des impératifs techniques en cours de construction. Les différences de 5% sur les côtes exprimées par les plans seront retenues pour admissibles et ne pourront fonder aucune réclamation.

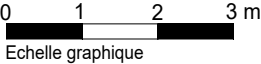

Foncière Logement AL
Groupe ActionLogement
21 quai d'Austerlitz
75013 PARIS

KERMARREC
promotion
13 rue de la Sauvaie
35000 RENNES

ADAO
architecture
11 allée du Bâtiment
35000 RENNES

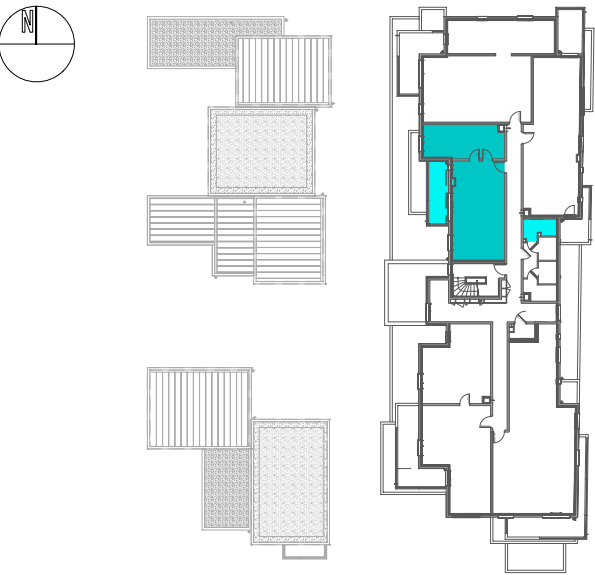

Version en date du
19 décembre 2022

Echelle : 1/ 75 ème