


N° A404

T1

ETAGE

4ème étage

LOCALISATION

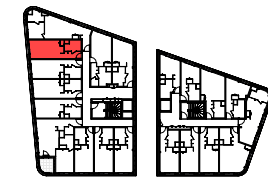

SURFACES HABITABLES

Entrée	4.01 m ²
SdE / WC	4.97 m ²
Pièce de vie	18.46 m ²
TOTAL HABITABLE	27.44 m²

LEGENDE

VR Volet roulant	ETEL Espace technique électrique
OF Ouvrant à la française	 Faux plafond
PF Porte fenêtre	HSP : 220 mini


club

15 av. Germaine Tillion
35136 Saint-Jacques-de-la-Lande.

Tel 02 99 84 88 00

DATE Date : 11/01/2024

Indice

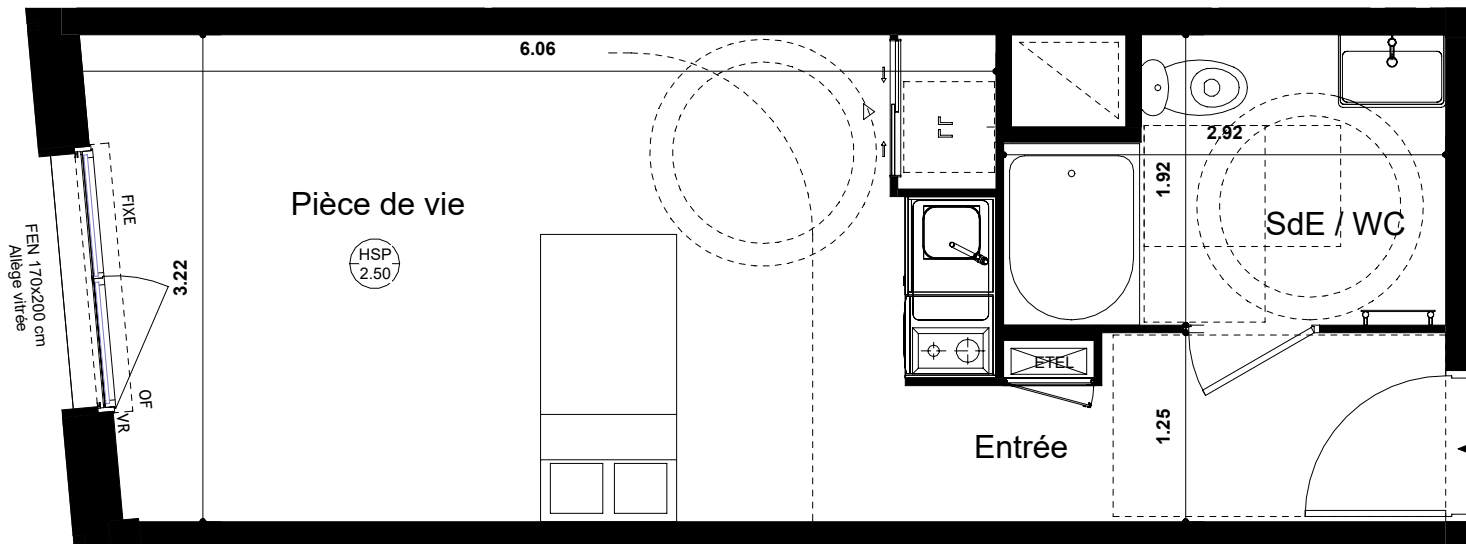

FEN 170x200 cm
Allège vitrée

Pièce de vie

(HSP
2.50)

Entrée

SdE / WC

N

0 1 2 3

ECHELLE 1/50

NOTA :
Ces plans sont valables sous réserve de modifications de détail qui seraient imposées par des impératifs techniques en cours de construction. Les différences de 5% sur les superficies et les côtes exprimées par les plans sont tenues pour admissibles et ne pourront fonder aucune réclamation.
Les branchements des appareils ménagers sont transmis à titre indicatif et ne comprennent pas les électro-ménagers. Hauteur sous plafond : 2.50m +/-2cm et hors revêtements de sol.