


N° A504

T1

ETAGE

5ème étage

LOCALISATION

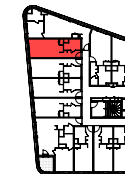

SURFACES HABITABLES

Entrée	4.06 m ²
SdE / WC	5.04 m ²
Pièce de vie	18.34 m ²
TOTAL HABITABLE	27.44 m²

LEGENDE

VR Volet roulant

OF Ouvrant à la française

PF Porte fenêtre

ETEL Espace technique électrique

 Faux plafond
HSP : 220 mini

club



15 av. Germaine Tillion
35136 Saint-Jacques-de-la-Lande.

Tel 02 99 84 88 00

DATE

Date : 11/01/2024

Indice

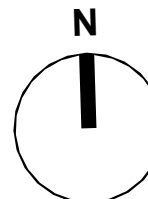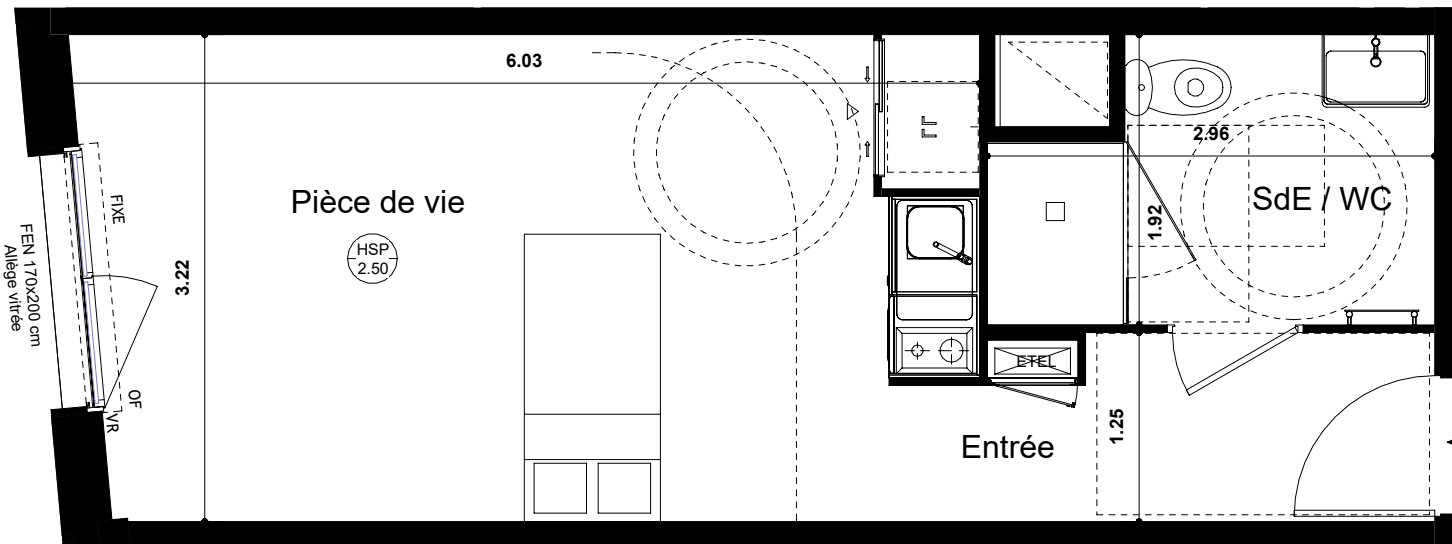

ECHELLE 1/50

NOTA :

Ces plans sont valables sous réserve de modifications de détail qui seraient imposées par des impératifs techniques en cours de construction. Les différences de 5% sur les superficies et les côtes exprimées par les plans sont tenues pour admissibles et ne pourront fonder aucune réclamation.

Les branchements des appareils ménagers sont transmis à titre indicatif et ne comprennent pas les électro-ménagers. Hauteur sous plafond : 2.50m +/-2cm et hors revêtements de sol.