

LIBERTY

AU COEUR DE LA NATURE
LA BEAUTÉ SE RÉVÈLE



6 Impasse Victor Hugo - 38090 VILLEFONTAINE

Bât. B
RDC
Type 3

N° 002

PLAN DE VENTE



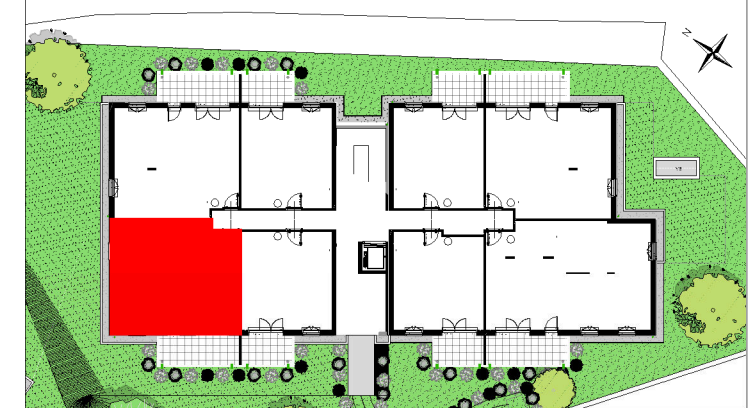


TABLEAU DES SURFACES HABITABLES (m²)

SEJOUR/CUISINE	25,17 m ²
ENTREE (DONT PL)	4,14 m ²
CHAMBRE 1	12,03 m ²
CHAMBRE 2 (DONT PL)	10,13 m ²
DEGAGEMENT	4,09 m ²
SDB	5,26 m ²
WC	1,94 m ²
S.HABITABLE	62,76 m²
TERRASSE	11,44 m²

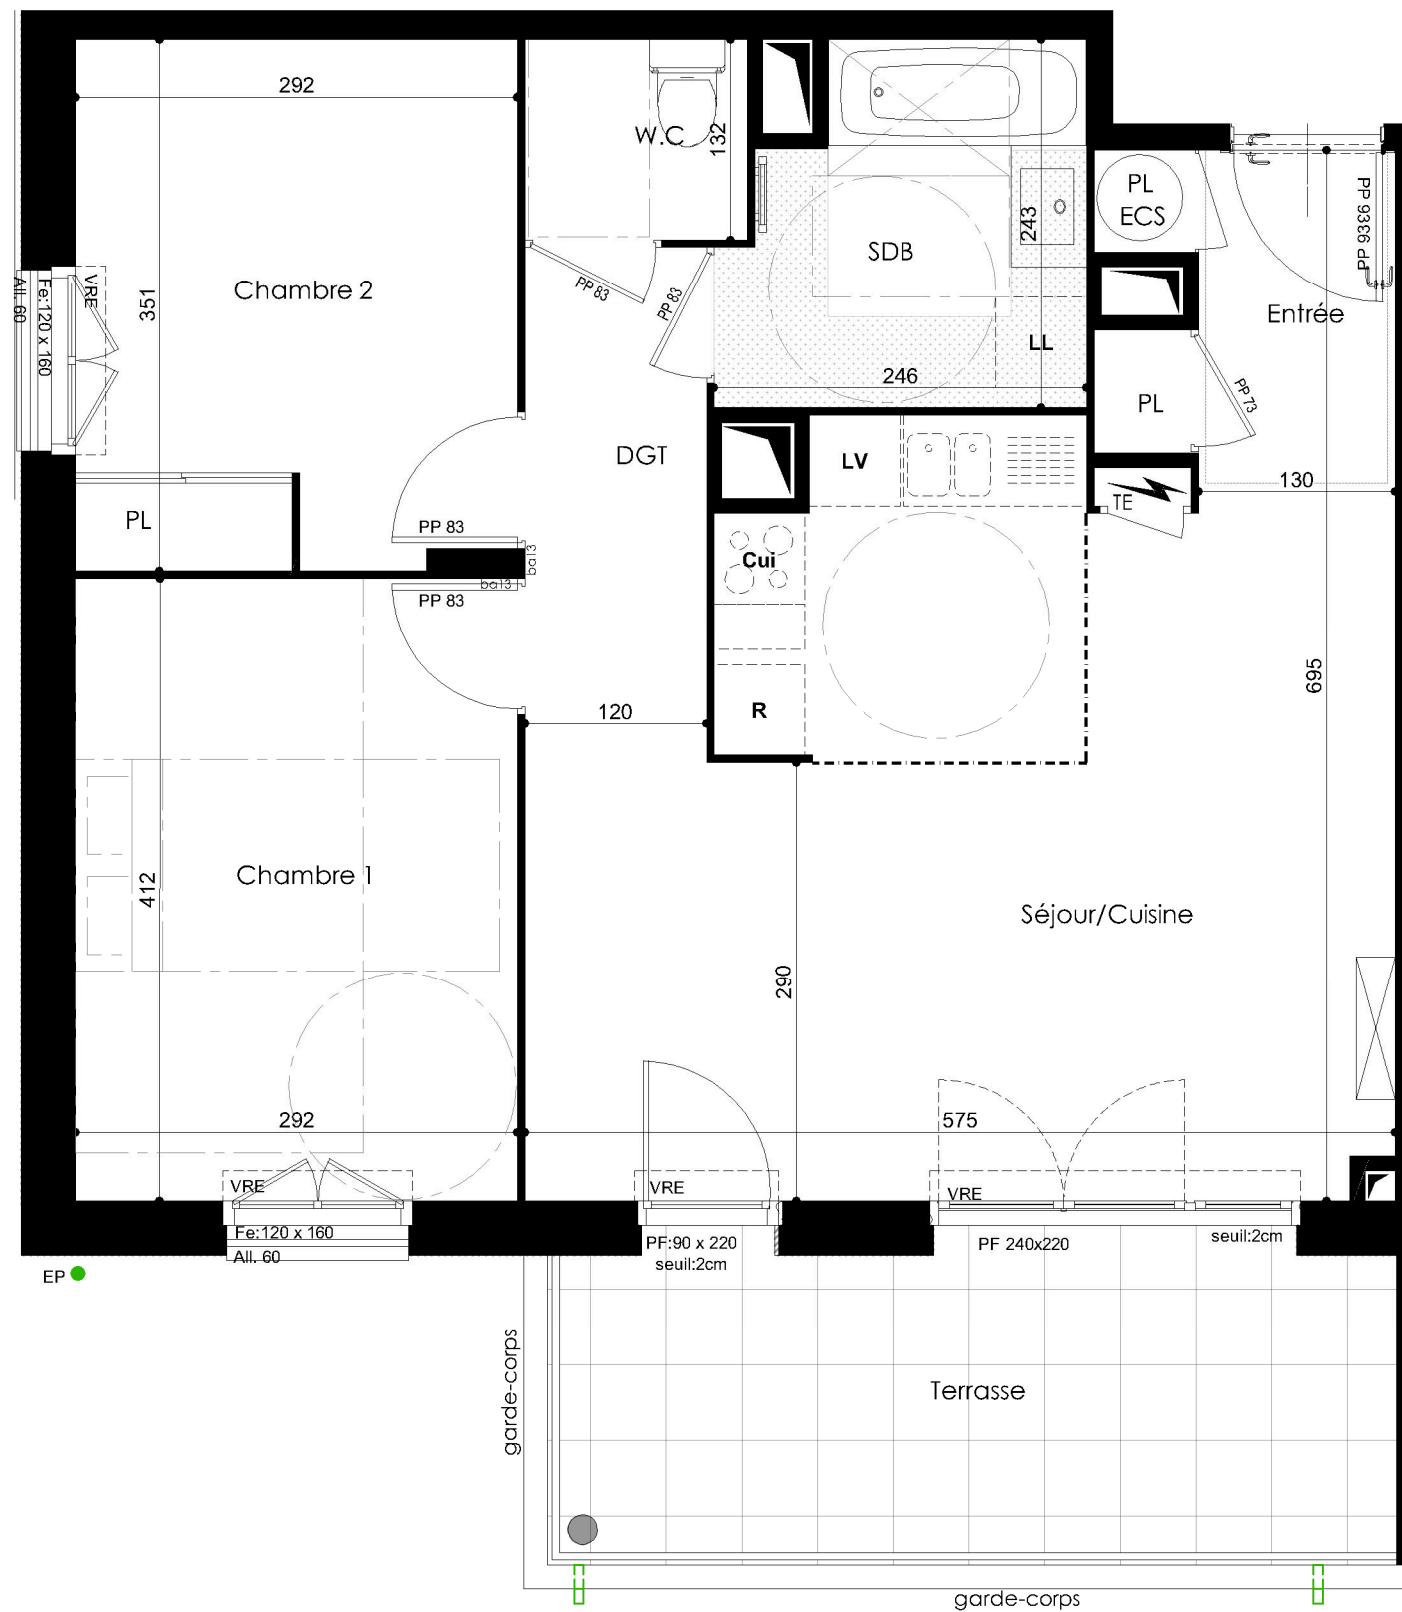

ECHELLE : 1/50 °

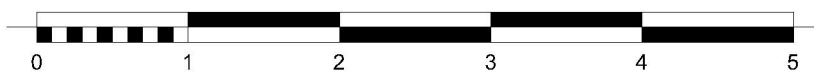

LEGENDE

- gaine technique
- faux plafonds ou soffite
- unité murale intérieure
- chauffe-eau thermodynamique
- délimitation zone carrelage cuisine

LEGENDE: PF: Porte Fenêtre / Fe: Fenêtre / VRE: Volet Roulant électrique / TE: Tableau Electrique / PL: Placard

NOTA: Des modifications sont susceptibles d'être apportées à ce plan en fonction des nécessités techniques ou réglementaires de la réalisation, tant en ce qui concerne les dimensions libres, que l'équipement. Les surfaces, les hauteurs sous plafonds ainsi que les hauteurs de seuils ou d'allèges indiquées sont approximatives. Les retombées, soffites, faux-plafonds, trappes de visites ainsi que l'emplacement des descentes d'eaux pluviales, des équipements sanitaires ne sont pas toutes figurées ou le sont à titre indicatif. La surface des placards ou des dressing est incluse dans celle des pièces attenantes.