


# RÉSIDENCE COMMUNITY

9-11 Rue de la Gantière  
63 000 - Clermont-Ferrand

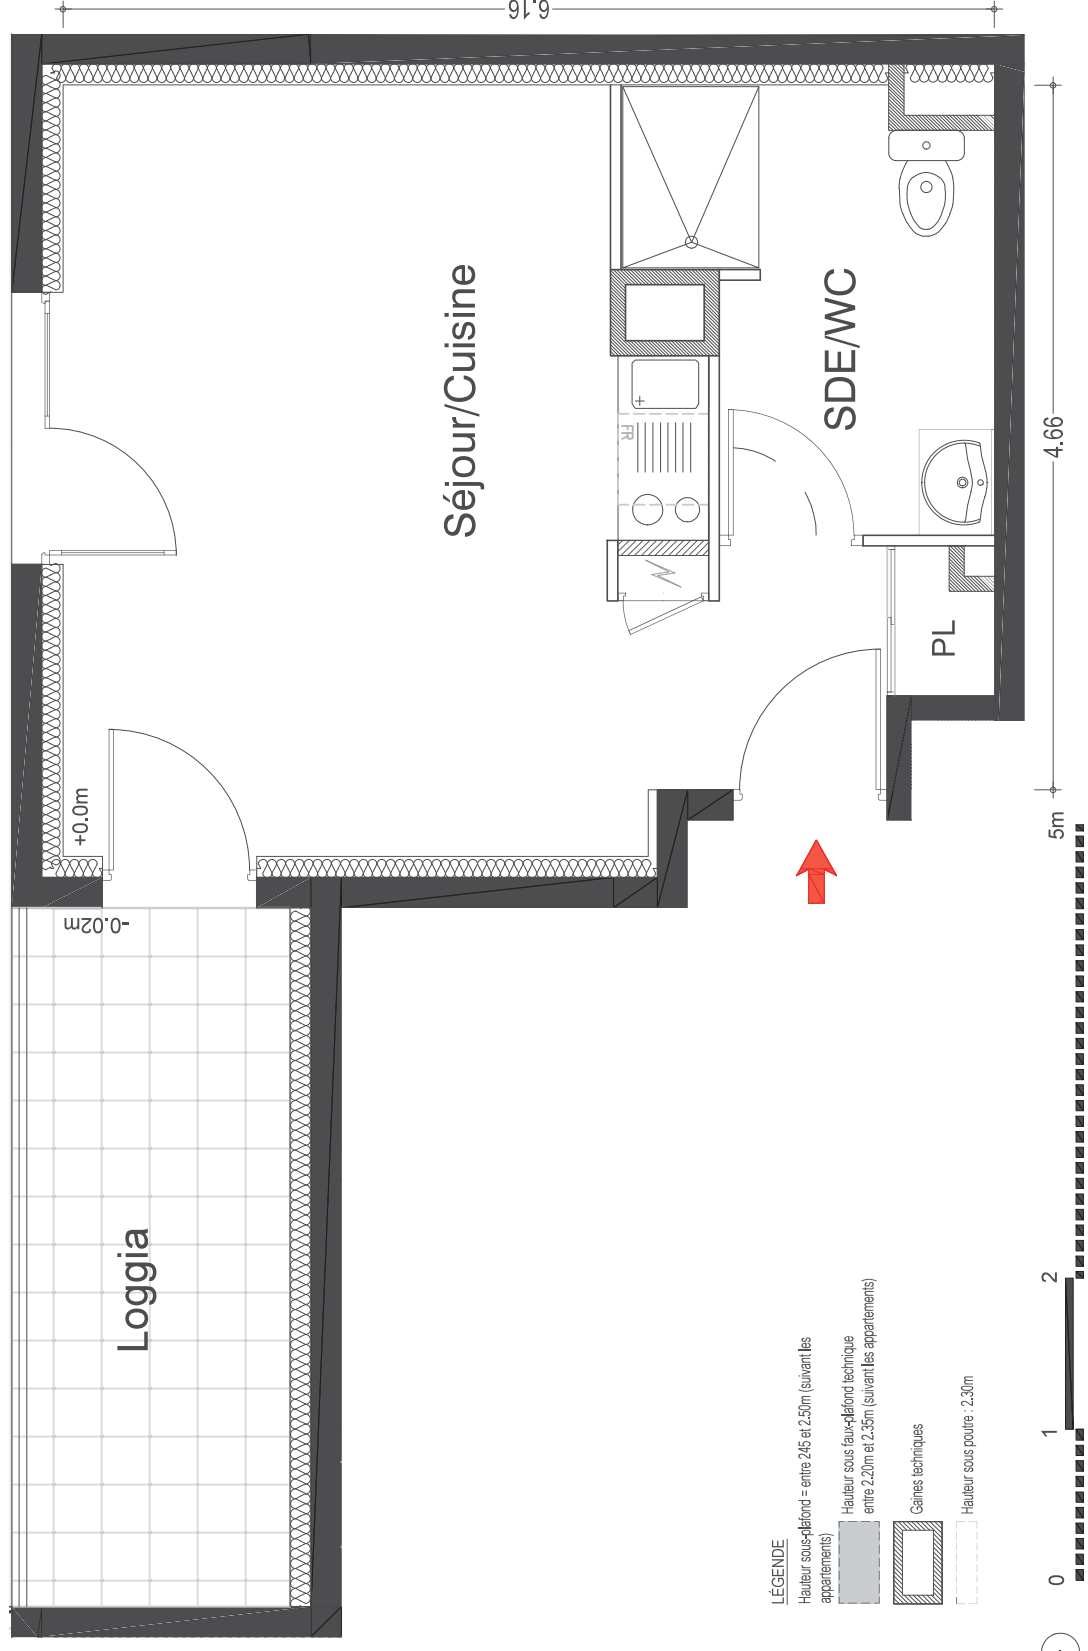

<b>BÂTIMENT B</b>	
T1	n° 012
RDC	
SEJOUR / CUISINE / PL.	22.70 m <sup>2</sup>
SALLE D'EAU / WC	6.00 m <sup>2</sup>
TOTAL SURFACE HABITABLE	
28.70 m <sup>2</sup>	
SURFACE DE LOGGIA	
8.50m <sup>2</sup>	

- FR Frigo
- LV Lave vaisselle
- PL Placard
- Tableau électrique

**LÉGENDE**  
 Hauteur sous-plafond = entre 2,45 et 2,50m (suivant les appartements)  
 Hauteur sous faux-plafond technique entre 2,20m et 2,35m (suivant les appartements)  
 Gaines techniques  
 Hauteur sous poutre : 2,30m

NOTA : Des modifications sont susceptibles d'être apportées sur ce plan, en fonction des nécessités techniques de la réalisation, tant en ce qui concerne les dimensions libres que l'équipement. Les surfaces indiquées sont approximatives. Les retombées, soffites, faux plafonds, canalisations ainsi que l'emplacement des équipements ne sont pas tous figurés ou le sont à titre indicatif.