




# SALIA METZ

**Lot B0.5 T3 R+0**

### Situation du logement


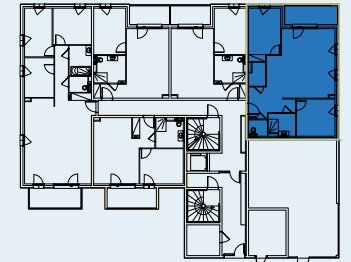


### Tableau des Surfaces

Cuisine / Séjour	40.20 m <sup>2</sup>
Cellier	1.80 m <sup>2</sup>
WC	2.65 m <sup>2</sup>
Bains	4.60 m <sup>2</sup>
Chambre 01	12.95 m <sup>2</sup>
Chambre 02	12.80 m <sup>2</sup>

<b>Surfaces habitables</b>	<b>75.00 m<sup>2</sup></b>
Terrasse	7.70 m <sup>2</sup>

Visa acquéreur Date, signature  
BON POUR ACCORD

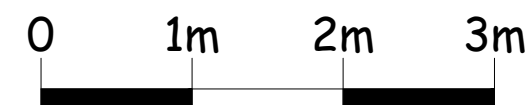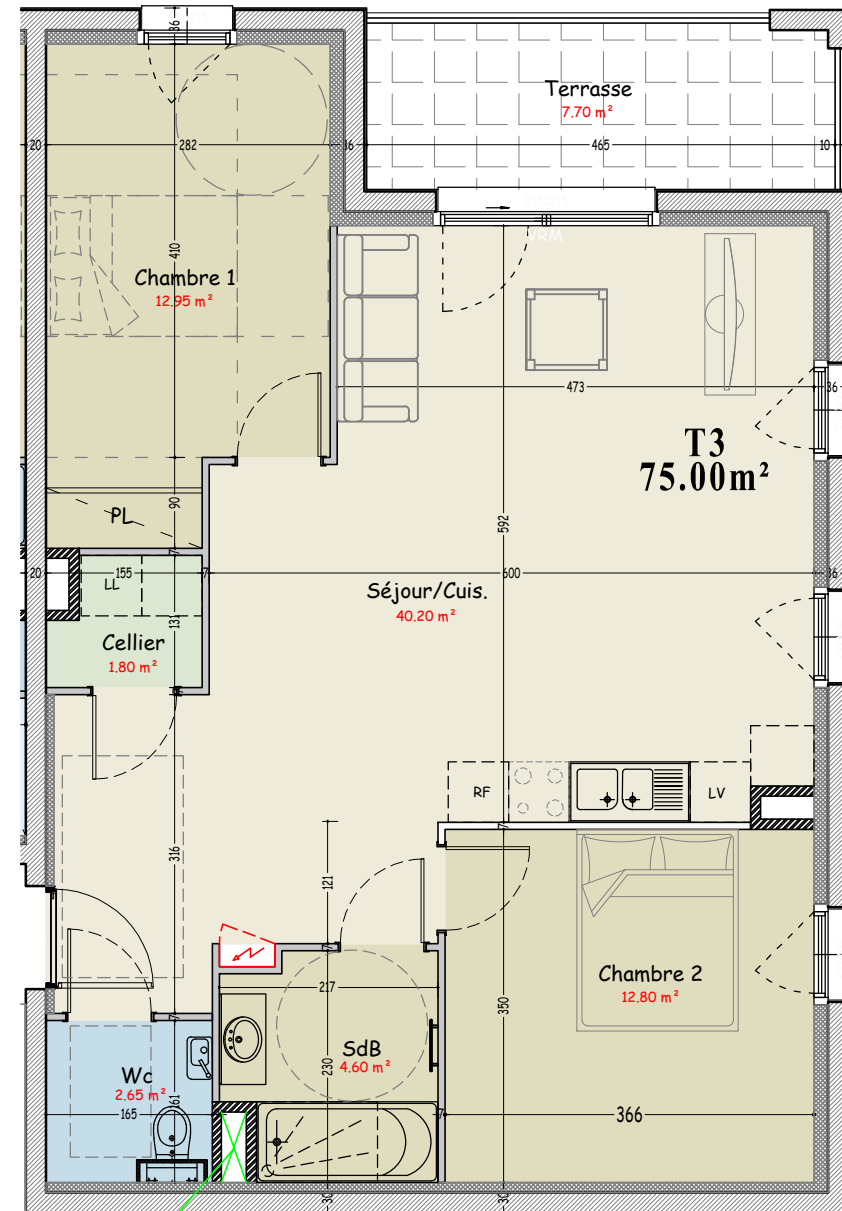

Plan susceptible de modifications en fonction des études techniques  
Plan donné à titre indicatif sous réserve de vérification par l'entreprise  
Ne peut en aucun cas servir de plan d'exécution

Echelle : 1/75

Date	24/11/2021
Indice	C
19040-SSM- B 0.5	E.T

## Plan de vente

Nom