


PLAN DU LOGEMENT




Résidence ÔCAR

Rue de Périgny - Rue Planquette - Rue Audran
17000 La Rochelle

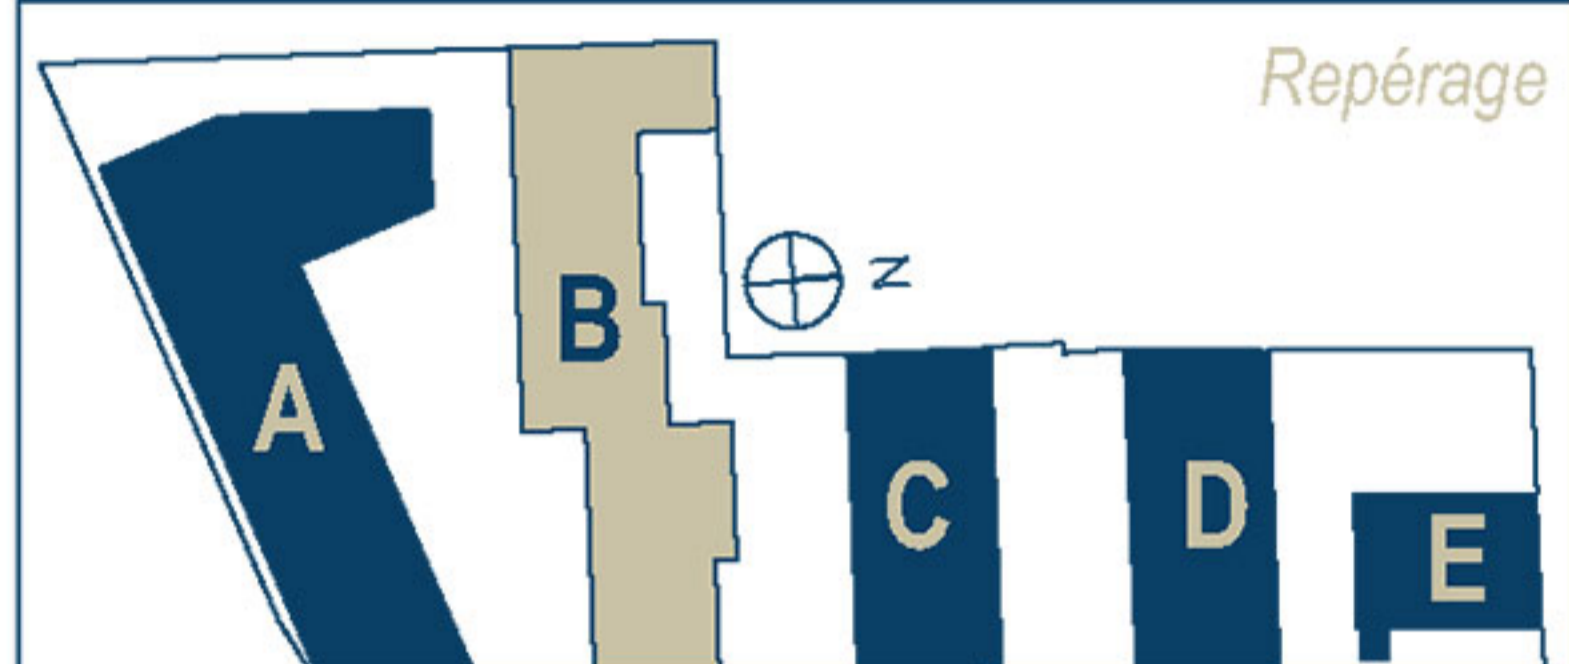

Repérage

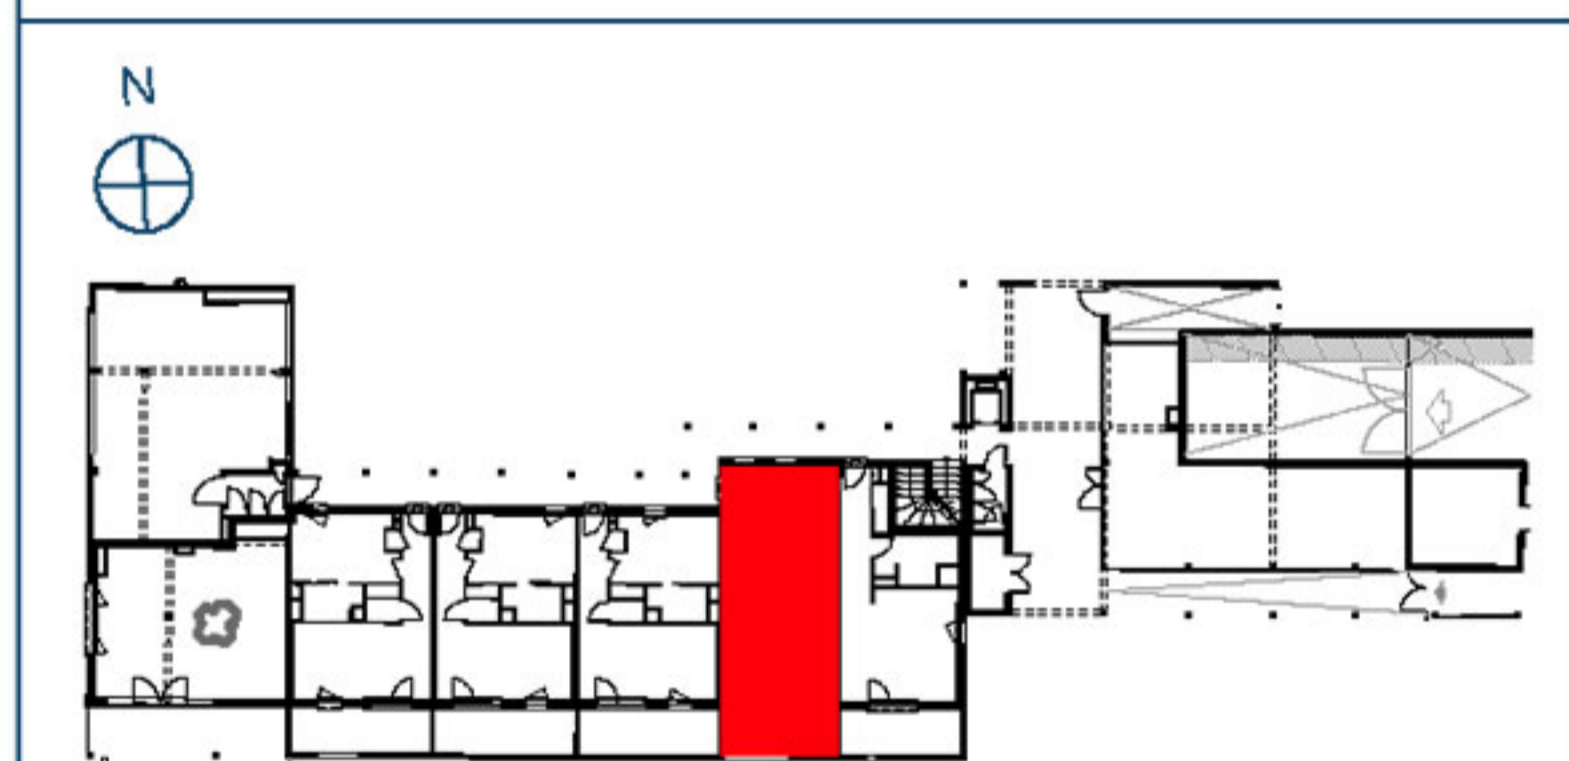


Logement Rez-de-chaussée
T2 / accession privée

Surfaces habitables		
	Entrée	4,28
	Séjour-Cuisine	22,62
	Ch 1	11,80
	SE	4,02
		42,72 m²
Surfaces extérieures		
	Terrasse	8,98
		8,98 m²

EDEN PROMOTION — URBAN OFFICE
STORY — Public de l'Habitat de l'Agglomération de La Rochelle
BPG & Associés - Atelier d'Architecture

- Légendes**
- PF : Porte fenêtre
 - BC : Baie coulissante
 - F : Fenêtre
 - GC : Garde corps
 - SS : Sèche serviette
 - HP : Hauteur plafond
 - HSP : Hauteur sous poutre
 - Hm : Hauteur marche
 - HPcourante : 2m50

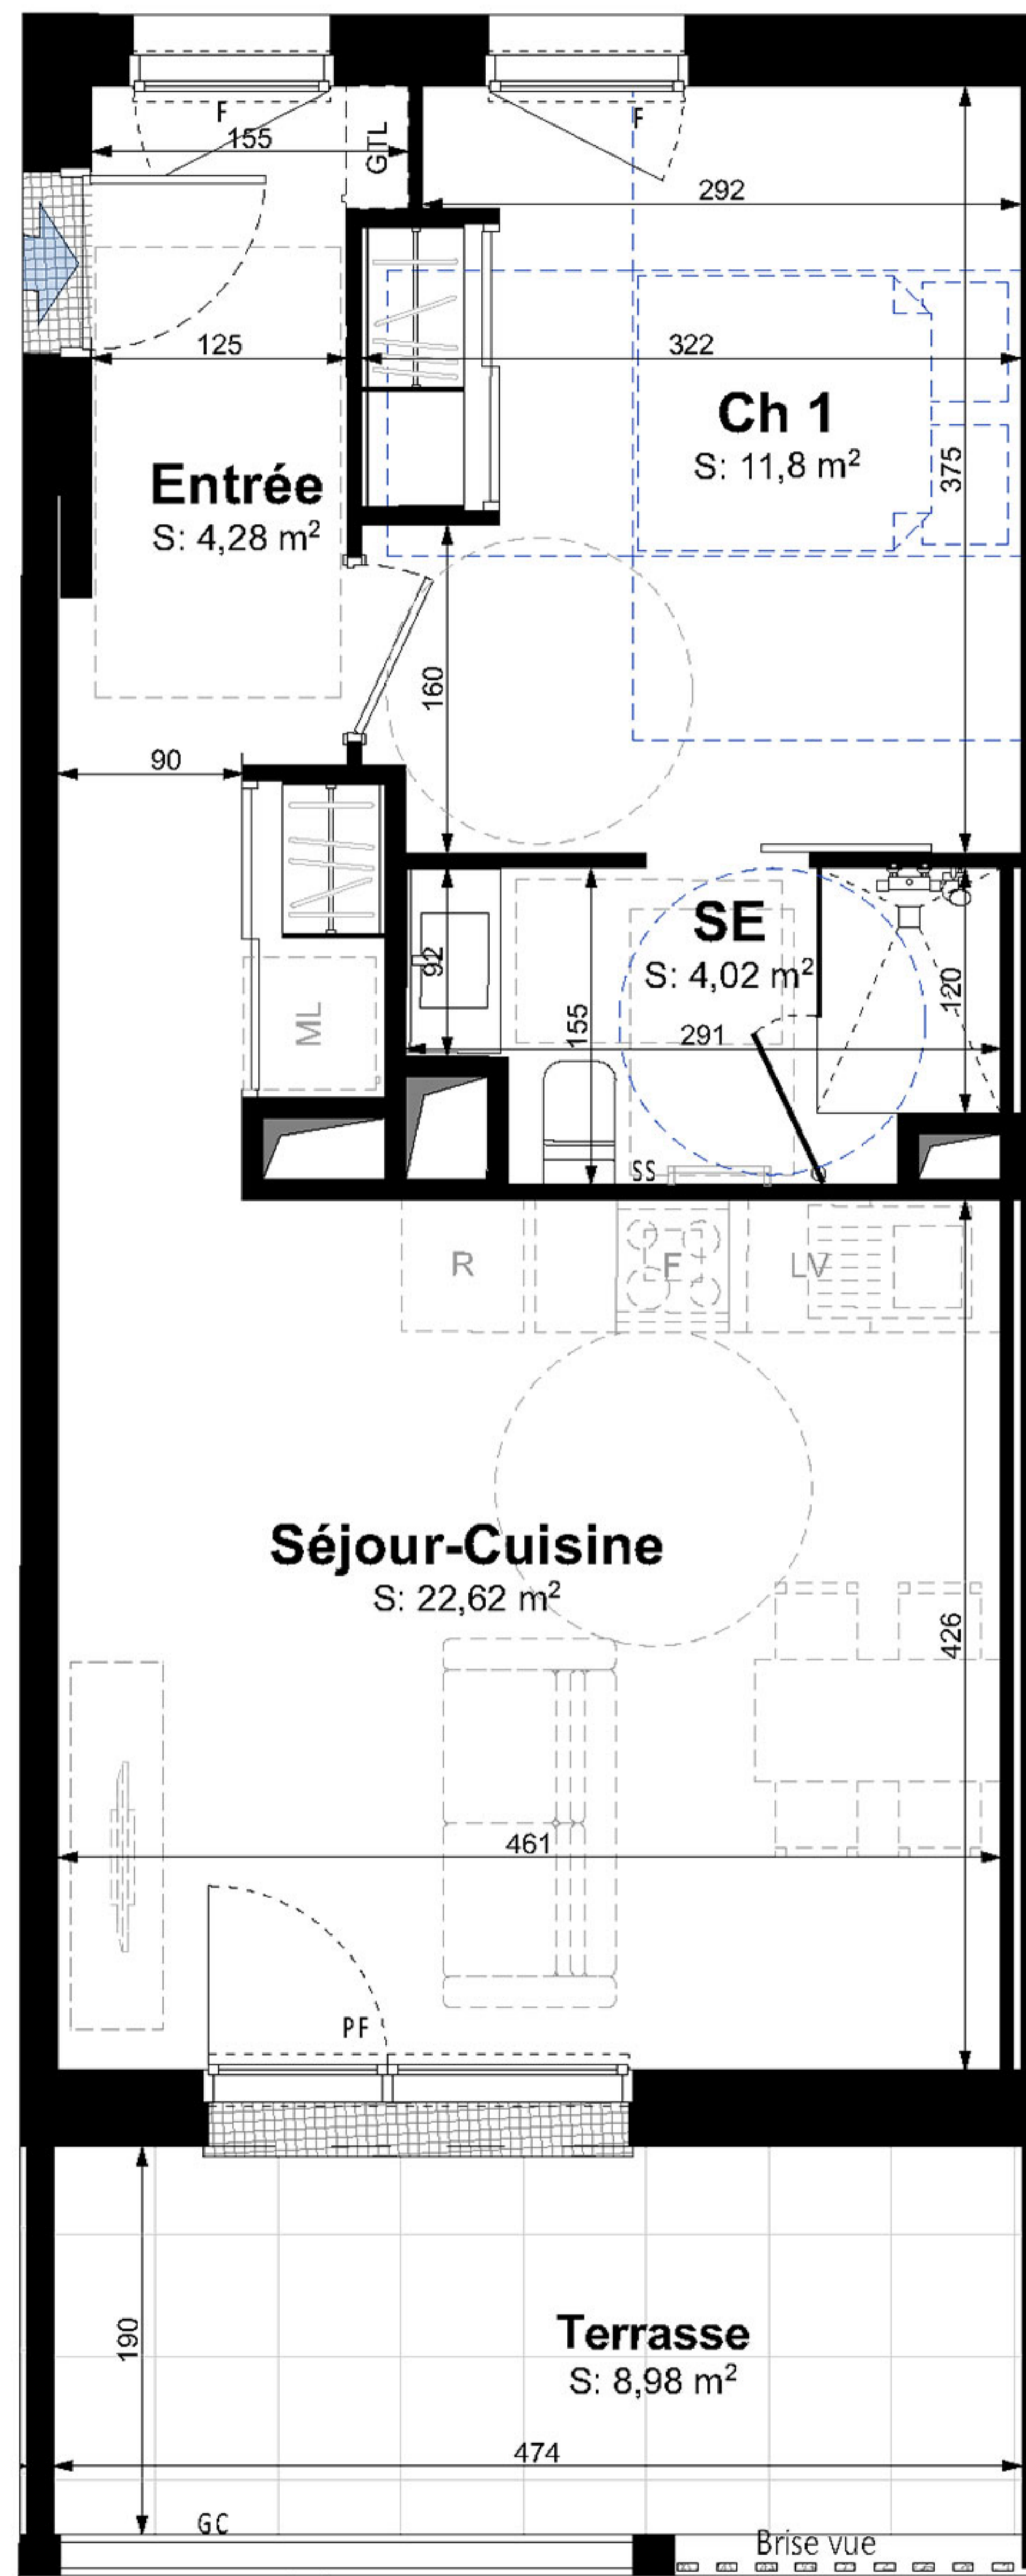





PLAN DU LOGEMENT

Pack confort

Résidence ÔCAR

Rue de Périgny - Rue Planquette - Rue Audran
17000 La Rochelle

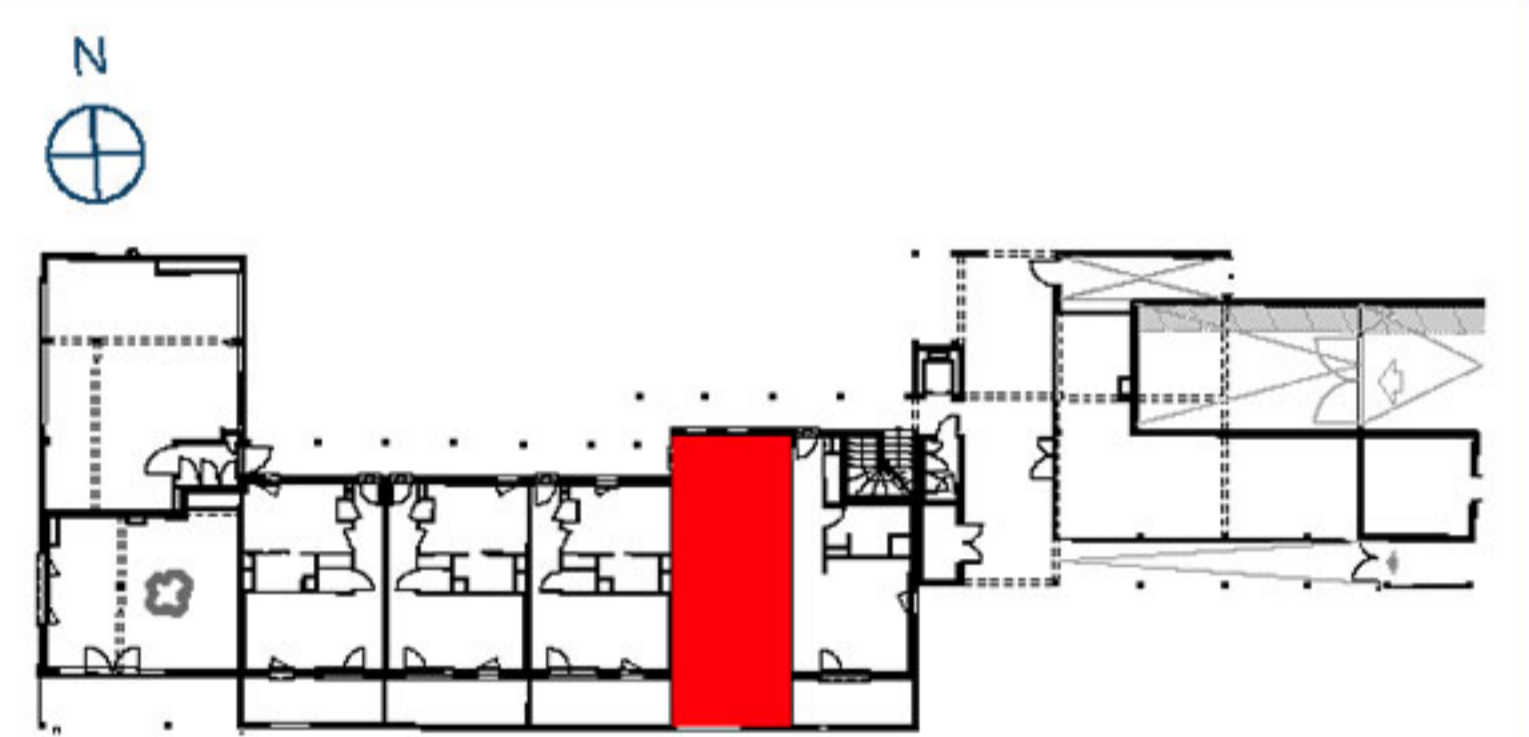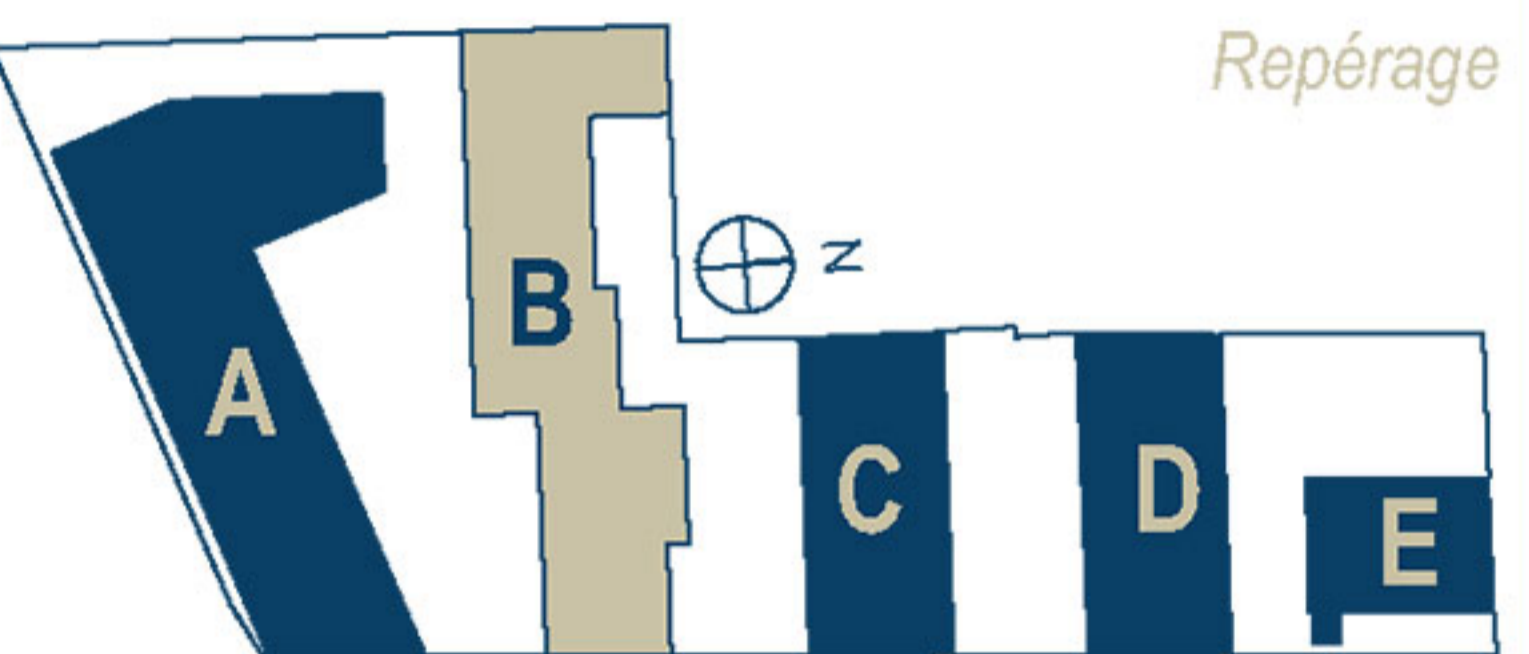


Logement Rez-de-chaussée T2 / accession privée

Surfaces habitables		
	Entrée	4,28
	Séjour-Cuisine	22,62
	Ch 1	11,80
	SE	4,02
		42,72 m²
Surfaces extérieures		
	Terrasse	8,98
		8,98 m²

EDEN PROMOTION — URBAN OFFICE
STORY — Public de l'Habitat de l'Agglomération de La Rochelle
BPG & Associés - Atelier d'Architecture

- Légendes**
- PF : Porte fenêtre
 - BC : Baie coulissante
 - F : Fenêtre
 - GC : Garde corps
 - SS : Sèche serviette
 - HP : Hauteur plafond
 - HSP : Hauteur sous poutre
 - Hm : Hauteur marche
 - HPcourante : 2m50

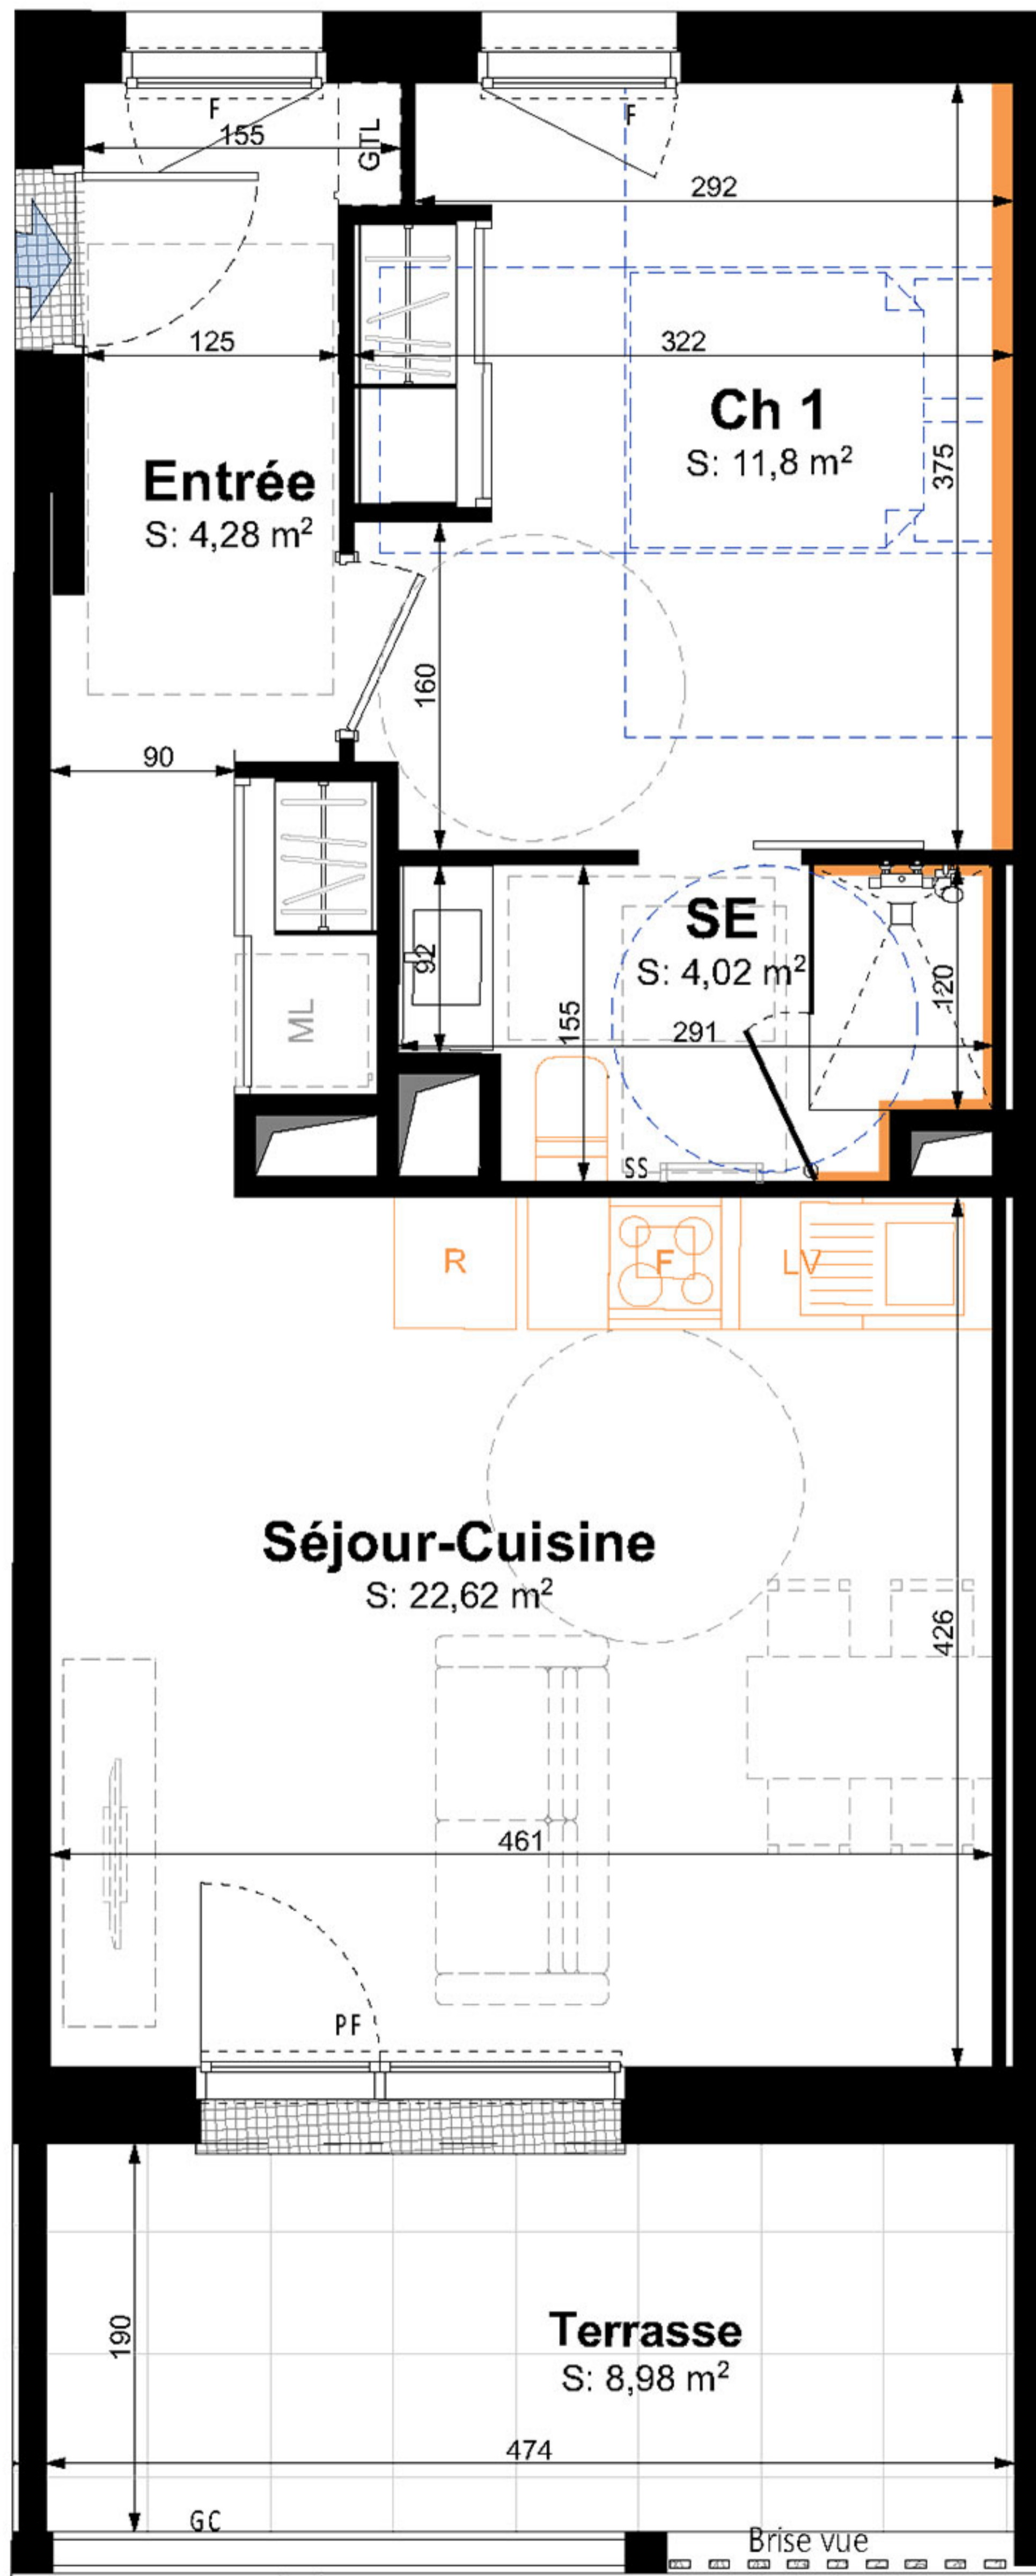

Bâtiment B
Lot n° B.004

