




REPERAGE PLAN DE MASSE

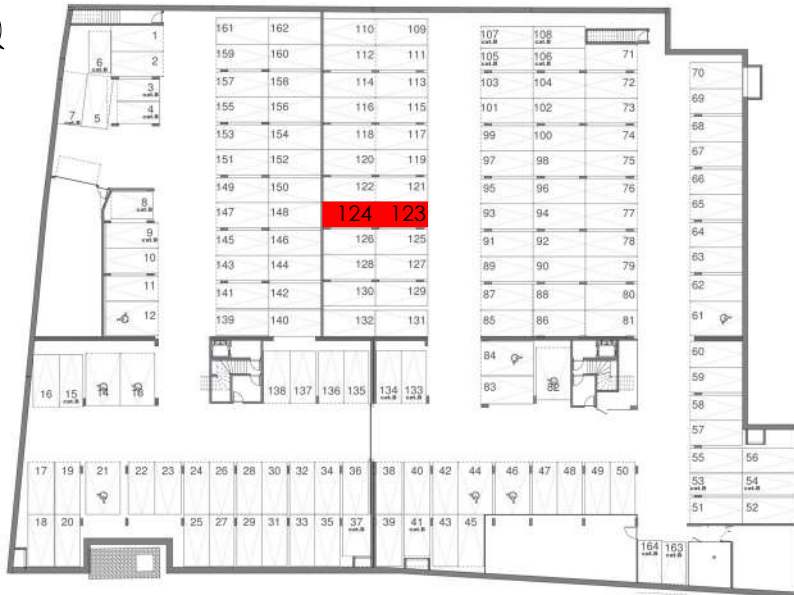

REPERAGE PARKINGS
SOUS-SOL

ILONA

81 Avenue de Toulouse
CASTANET TOLOSAN

B 005
T3
RDC



Réalisation d'un collectif de 116 logements



Construction en cours de certification



ILONA - B 005

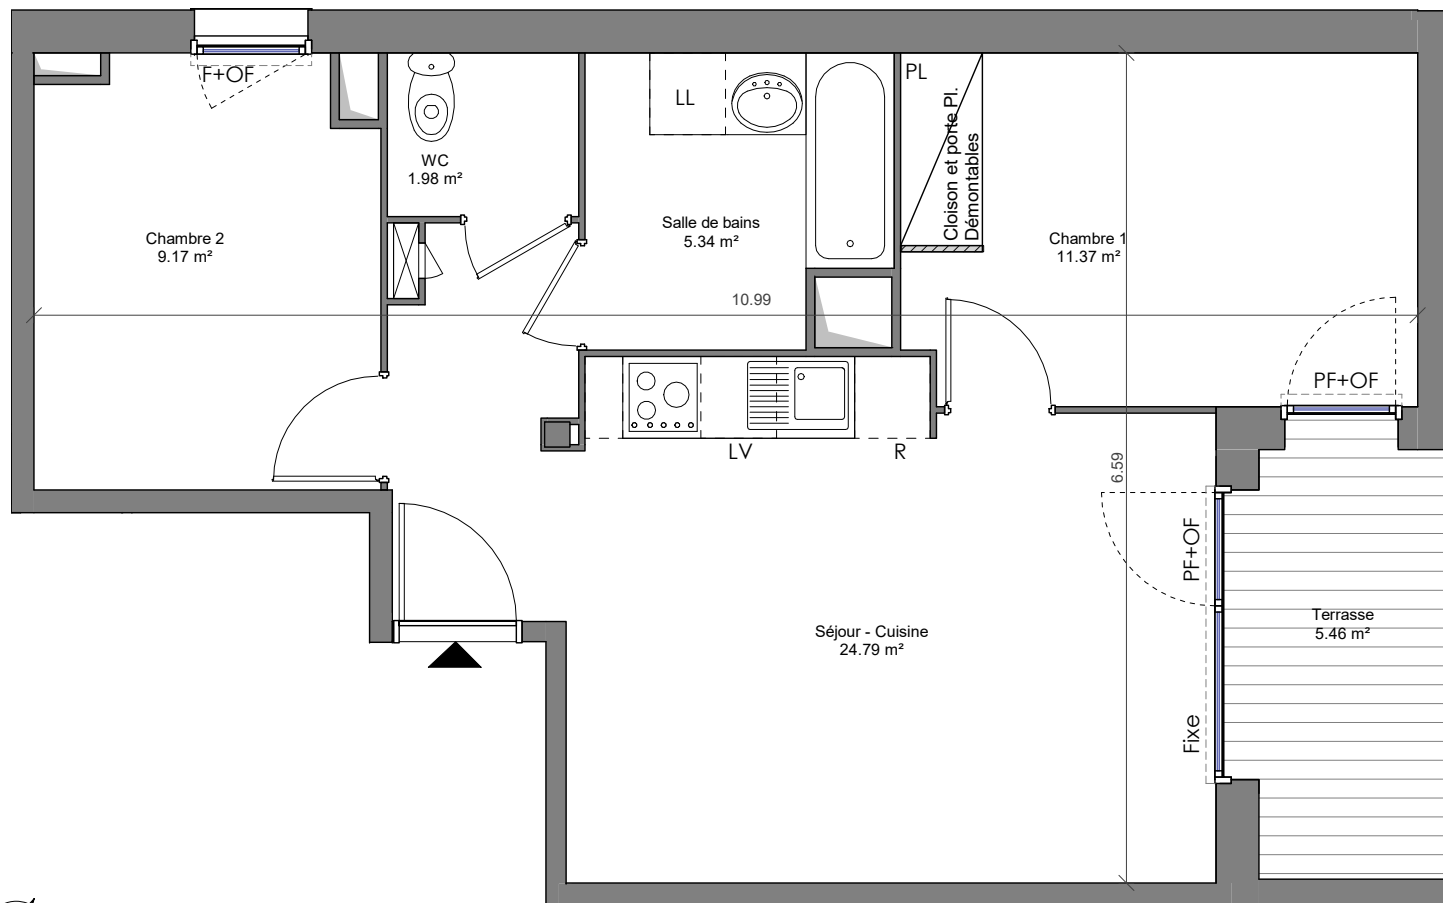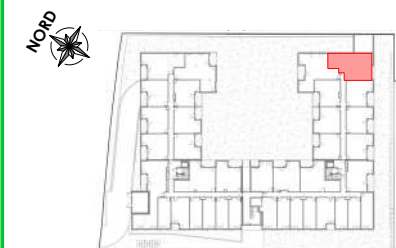

NOTA : Le présent document est susceptible de modifications techniques et / ou administratives.
 Les équipements et réseaux divers, les appareillages électriques, leur nature et leur nombre, sont donnés à titre indicatif.
 Seuls les éléments n'étant pas matérialisés par une croix en pointillé sont fournis. Le mobilier est représenté à titre indicatif.
 Les surfaces des jardins à jouissance privative sont données à titre indicatif et ne correspondent pas à des surfaces arpentées.
 La contenance pourra varier de plus ou moins 20 %.



Construction en cours de certification

Légende

	Faux plafond		Tableau Électrique
	Volet roulant	R	emplacement réfrigérateur
PF+OF	porte fenêtre+ouverture à la française	LL	emplacement lave linge
F+OF	Fenêtre+ouverture à la française (allège vitrée fixe)	LV	emplacement lave vaisselle
OB	Oscillo Battant		gaine technique
OF	ouverture à la française	PL	Placard

B 005 - T3 - Niveau 0

Surfaces habitables

Séjour - Cuisine	24.79 m ²
Chambre 1	11.37 m ²
Chambre 2	9.17 m ²
Salle de bains	5.34 m ²
WC	1.98 m ²

La surface des pièces indiquée inclut la surface des placards.

Total surface habitable	52.65m²
Terrasse	5.46 m ²
Total surfaces annexes	5.46 m²
Parkings	n° 123&124

15 Juillet 2022

indice D