



Résidence Étudiante Study'Hop



2, rue Winston Churchill
45100 ORLEANS

Logement B008

Niv.	N° Log.	Typo.	S. Habitable
RDC	B008	Studio	17,04 m ²

Surfaces Habitables

Jardin	6,90 m ²
EXTERIEUR	6,90 m ²
Chambre/Cuisine	13,77 m ²
SDE	3,27 m ²
INTERIEUR	17,04 m ²

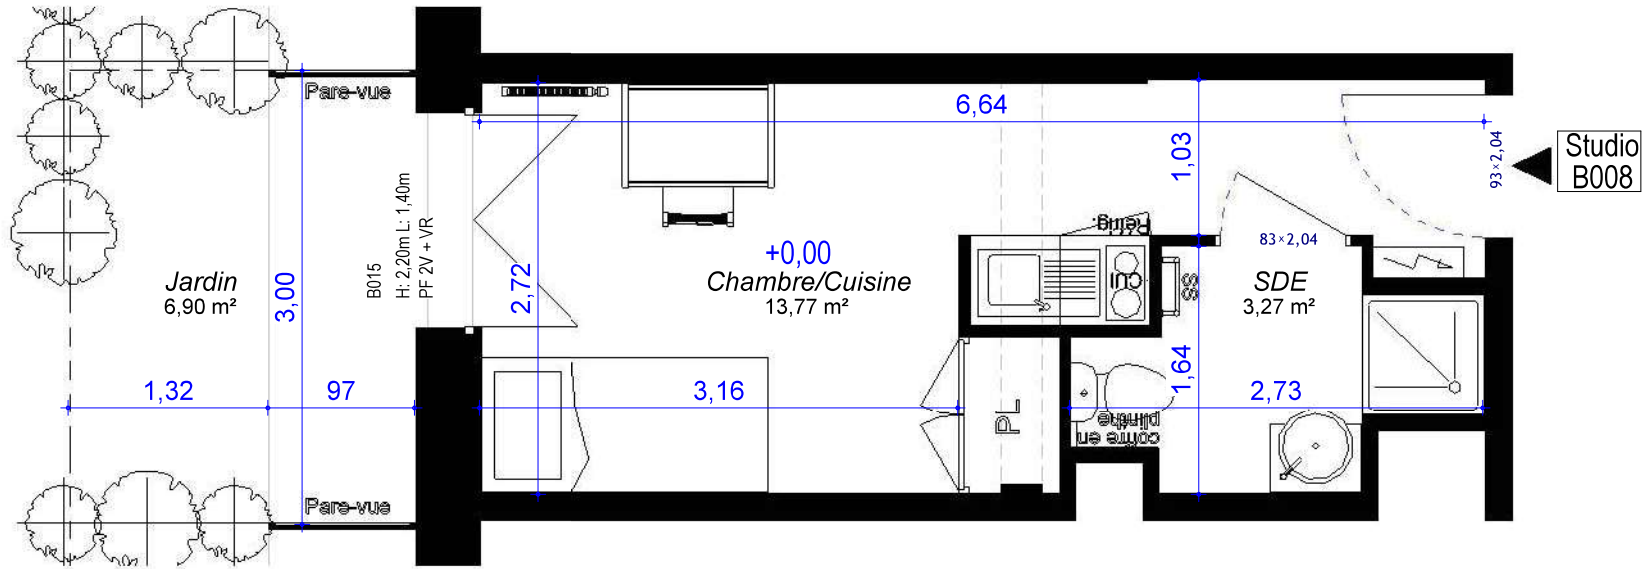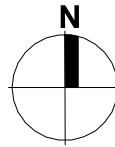

Des modifications sont susceptibles d'être apportées à ce plan en fonction des nécessités techniques de la création, tant en ce qui concerne les dimensions libres, que les équipements. Les surfaces indiquées sont approximatives et pourront varier dans la limite de 5%. Les retombées, soffites, faux plafonds et ainsi que les emplacements des équipements électriques et sanitaires ne sont pas tous figurés ou le sont à titre indicatif. Sous réserve d'obtention d'un permis de construire modificatif.

	Aire de manoeuvre pour personne à mobilité réduite		Tableau Electrique		LV Lave Vaisselle		VR Volet Roulant		F Fenêtre All. pleine
	Dalle sur plot		Caillebotis		LL Lave Linge		PF Porte fenêtre		F AV Fenêtre All. vitrée
	CHAUD. Chaudière		Baie		Baie 1 vantail + fixe		- - -		Faux plafond

DOCUMENT NON CONTRACTUEL

Indice: D

20/07/2023