



Résidence Étudiante Study'Hop


2, rue Winston Churchill
45100 ORLEANS

Logement B010

Niv.	N° Log.	Typo.	S. Habitable
RDC	B010	Studio	17,54 m ²

Surfaces Habitables

Jardin	6,90 m ²
EXTERIEUR	6,90 m ²
Chambre/Cuisine	14,27 m ²
SDE	3,27 m ²
INTERIEUR	17,54 m ²

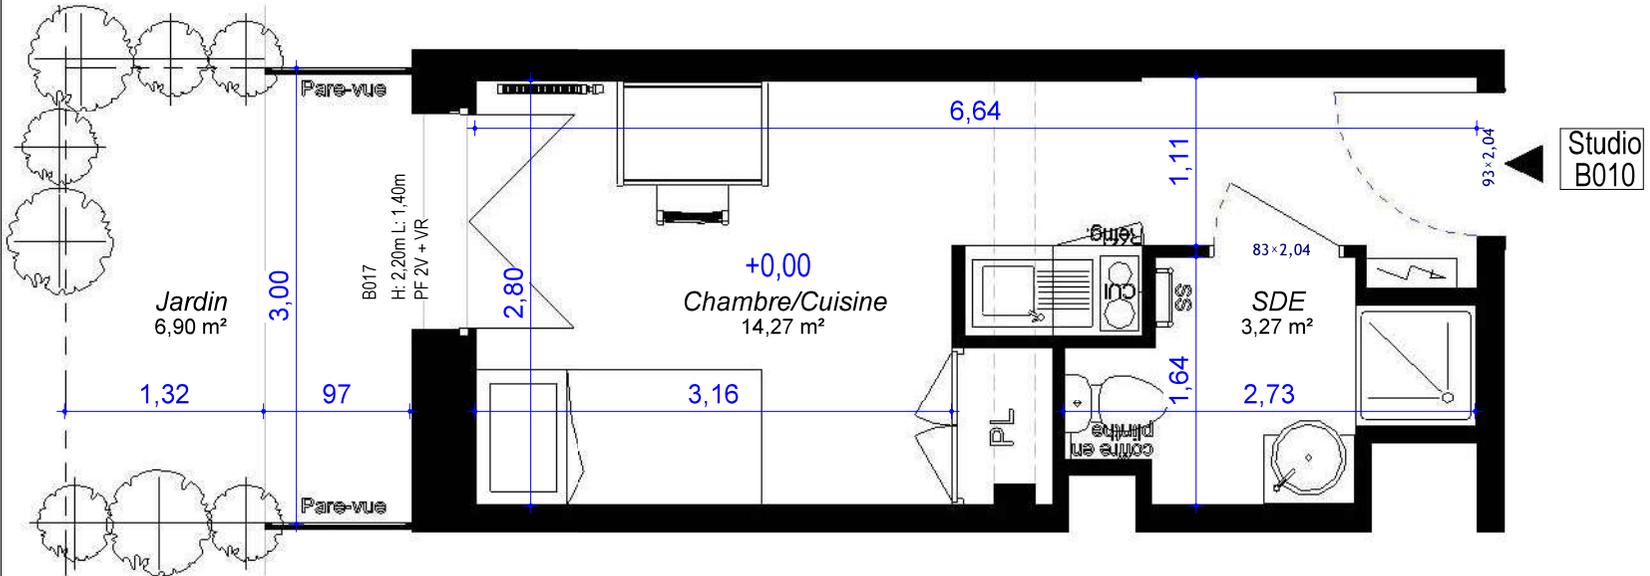

Des modifications sont susceptibles d'être apportées à ce plan en fonction des nécessités techniques de la création, tant en ce qui concerne les dimensions libres, que les équipements. Les surfaces indiquées sont approximatives et pourront varier dans la limite de 5%. Les retombées, soffites, faux plafonds et ainsi que les emplacements des équipements électriques et sanitaires ne sont pas tous figurés ou le sont à titre indicatif. Sous réserve d'obtention d'un permis de construire modificatif.

	Aire de manoeuvre pour personne à mobilité réduite		Tableau Electrique	LV	Lave Vaisselle	VR	Volet Roulant	F	Fenêtre All. pleine
			Dalle sur plot	LL	Lave Linge	PF	Porte fenêtre	F AV	Fenêtre All. vitrée
			Caillebotis	CHAUD.	Chaudière	Baie	Baie 1 vantail + fixe	---	Faux plafond

DOCUMENT NON CONTRACTUEL

Indice: D

20/07/2023

