


Plan de repérage

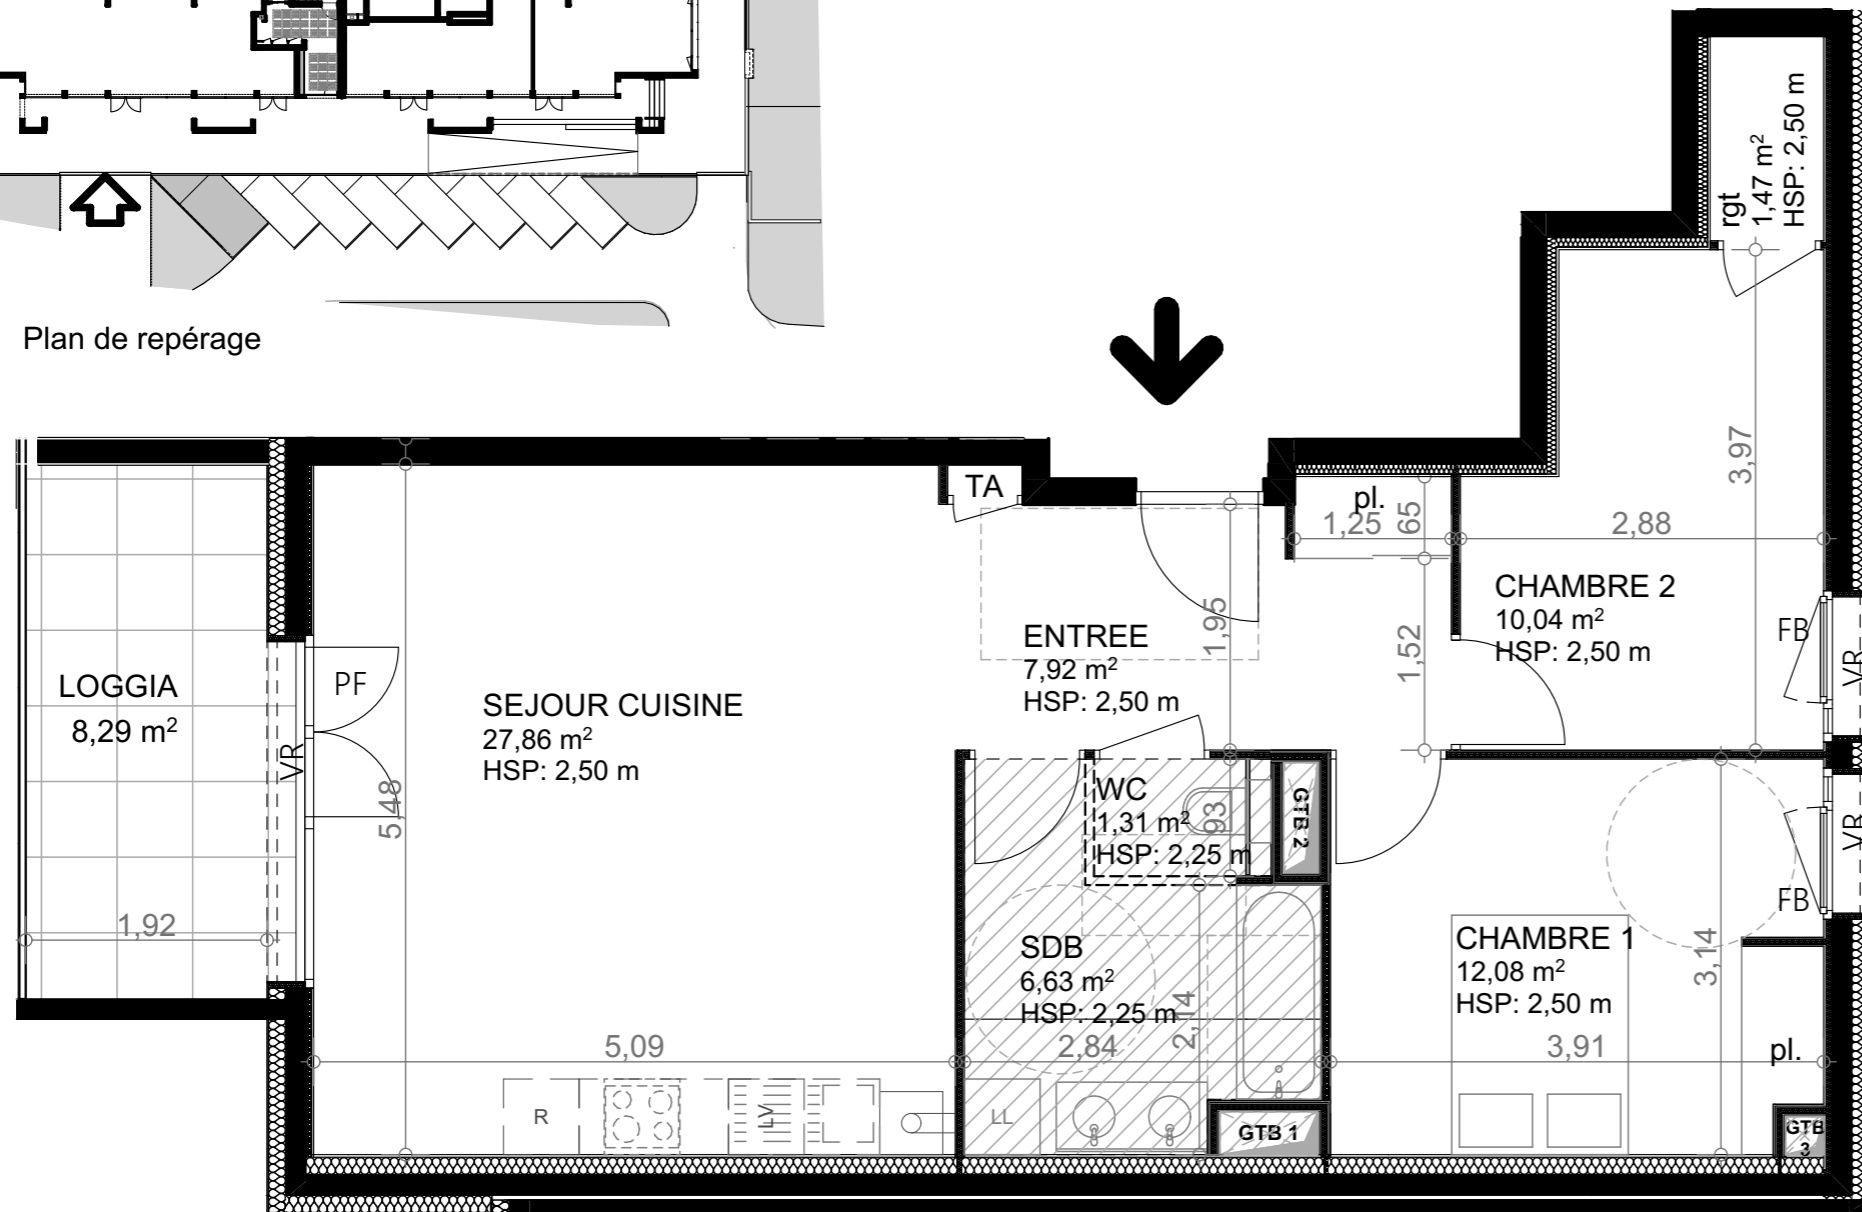

- PF Porte Fenêtre
- FB Fenêtre Allège basse
- F Fenêtre
- VR Volet roulant
- V Volet
- TA Tableau d'abonné (tableau électrique)
- ▨ Faux-plafond, soffite, caisson
- Chaudière

Echelle graphique :



La pommeraie

VULBENS (74)

Route de Faramazⁿ 74520 VULBENS

MAITRE D'OUVRAGE : SCCV LA POMMERAIE 36 rue antoine Primat 69100 VILLEURBANNE



Une réalisation :



B011

TYPE	T3
NIVEAU	RDC HAUT

SURFACES

Pièces	Surfaces habitables
SEJOUR CUISINE	27,86
CHAMBRE 1	12,08
CHAMBRE 2	10,04
ENTREE	7,92
SDB	6,63
rgt	1,47
WC	1,31
TOTAL	67,31 m²

* les surfaces des placards sont intégrées à la surface des pièces attenantes

SURFACE ANNEXE

LOGGIA	8,29 m ²
--------	---------------------

Date: 21/06/2023