

REPERAGE PLAN DE MASSE



REPERAGE PARKINGS SOUS-SOL

# ILONA

81 Avenue de Toulouse  
CASTANET TOLOSAN

B 012  
T1  
RDC



Réalisation d'un collectif de 116 logements



Construction en cours de certification



# ILONA - B 012

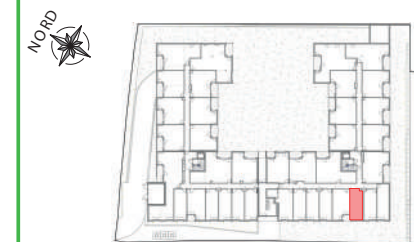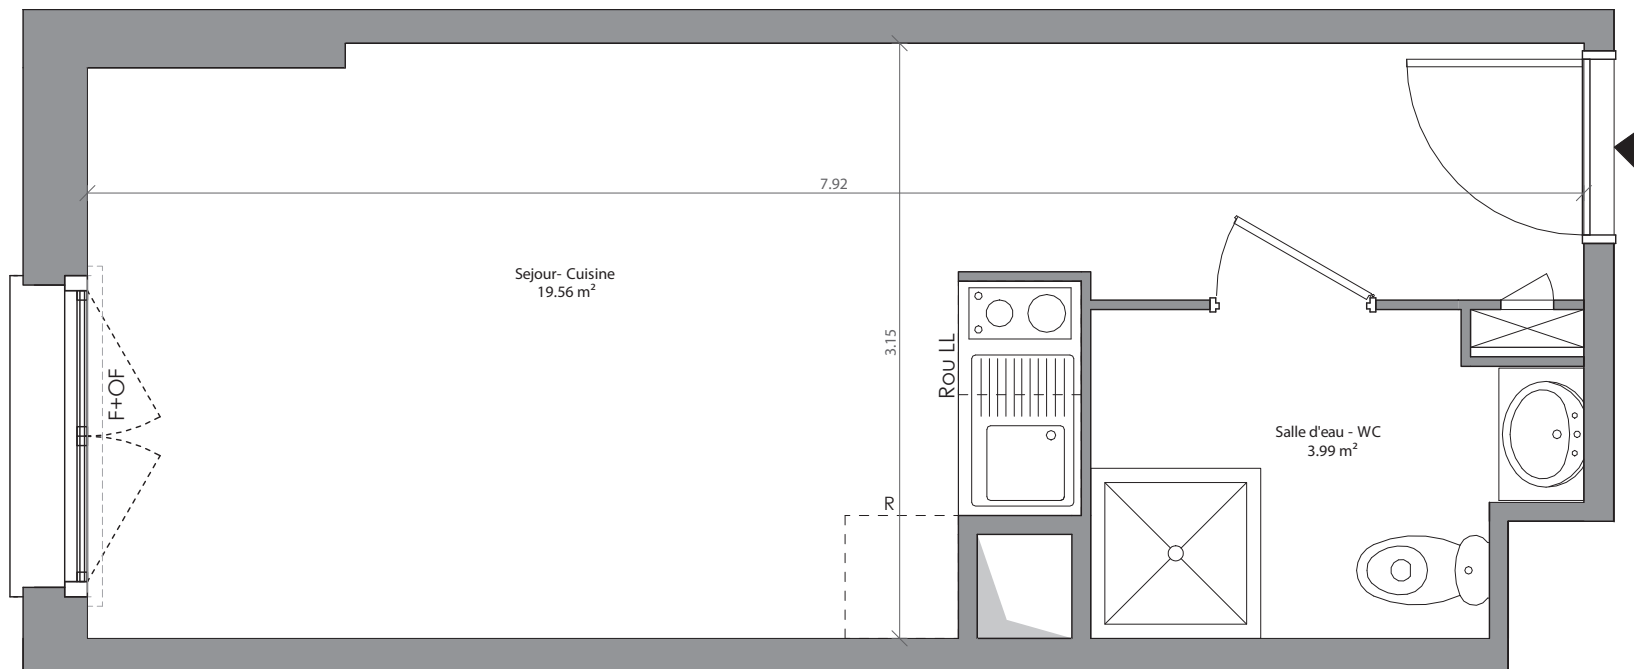

B 012 - T1 - Niveau 0

### Surfaces habitables

Séjour - Cuisine	19.56 m <sup>2</sup>
Salle d'eau - WC	3.99 m <sup>2</sup>

La surface des pièces indiquée inclut la surface des placards.

Total surface habitable	23.55 m <sup>2</sup>
Total surfaces annexes	—
Parkings	n°58

08 Novembre 2022

indice E



NOTA : Le présent document est susceptible de modifications techniques et / ou administratives.  
Les équipements et réseaux divers, les appareillages électriques, leur nature et leur nombre, sont donnés à titre indicatif.  
Seuls les éléments n'étant pas matérialisés par une croix en pointillé sont fournis. Le mobilier est représenté à titre indicatif.  
Les surfaces des jardins à jouissance privative sont données à titre indicatif et ne correspondent pas à des surfaces arpentées.  
La contenance pourra varier de plus ou moins 20 %.



Construction en cours de certification

### Légende

	Faux plafond		Tableau Électrique
	Volet roulant	R	emplacement réfrigérateur
PF+OF	porte fenêtre+ouverture à la française	LL	emplacement lave linge
F+OF	Fenêtre+ouverture à la française (allège vitrée fixe)	LV	emplacement lave vaisselle
OB	Oscillo Battant		gaine technique
OF	ouverture à la française	PL	Placard