



Résidence Étudiante Study'Hop



2, rue Winston Churchill
45100 ORLEANS

Logement B017

Niv.	N° Log.	Typo.	S. Habitable
RDC	B017	Studio	18,80 m ²

Surfaces Habitables

Terrasse	2,84 m ²
EXTERIEUR	2,84 m ²
Chambre/Cuisine	15,53 m ²
SDE	3,27 m ²
INTERIEUR	18,80 m ²

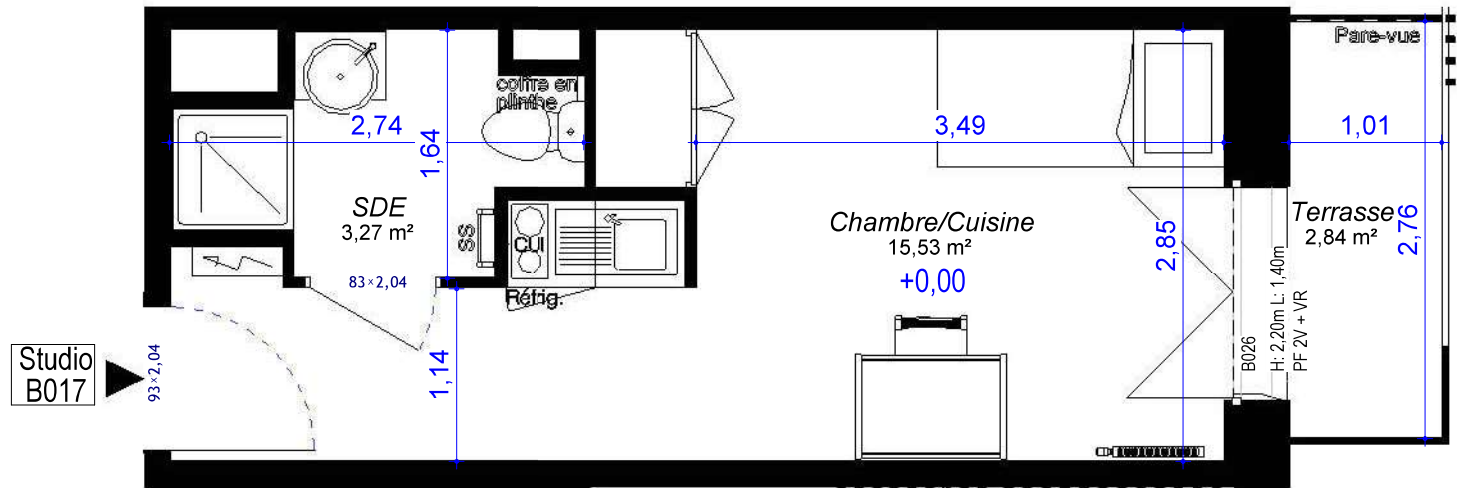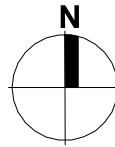

Des modifications sont susceptibles d'être apportées à ce plan en fonction des nécessités techniques de la création, tant en ce qui concerne les dimensions libres, que les équipements. Les surfaces indiquées sont approximatives et pourront varier dans la limite de 5%. Les retombées, soffites, faux plafonds et ainsi que les emplacements des équipements électriques et sanitaires ne sont pas tous figurés ou le sont à titre indicatif. Sous réserve d'obtention d'un permis de construire modificatif.

LEGENDE										DOCUMENT NON CONTRACTUEL	
	Aire de manœuvre pour personne à mobilité réduite		Tableau Electrique		LV Lave Vaisselle		VR Volet Roulant		F Fenêtre All. pleine	Indice: D	20/07/2023
	Dalle sur plot		Caillebotis		LL Lave Linge		PF Porte fenêtre		F AV Fenêtre All. vitrée		
					CHAUD. Chaudière		Baie Baie 1vantal + fixe		--- Faux plafond		