

La pommeraie

VULBENS (74)

Route de Faramazⁿ 74520 VULBENS

MAITRE D'OUVRAGE : SCCV LA POMMERAIE 36 rue antoine Primat 69100 VILLEURBANNE



Une réalisation :



B101

TYPE	T3
NIVEAU	+1

SURFACES


Pièces	Surfaces habitables
SEJOUR CUISINE	27,86
CHAMBRE 1	12,08
CHAMBRE 2	10,04
ENTREE	7,93
SDB	6,63
rgt	1,46
WC	1,31
TOTAL	67,31 m²

* les surfaces des placards sont intégrées à la surface des pièces attenantes


SURFACE ANNEXE

LOGGIA	8,15 m ²
--------	---------------------

Date: 21/06/2023

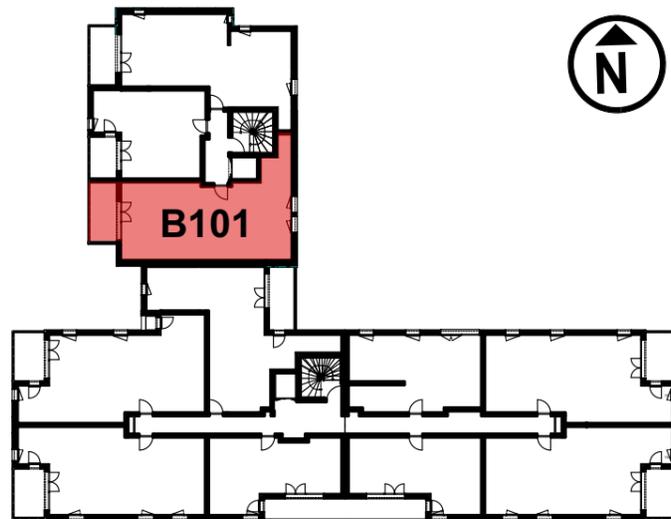

Plan de repérage

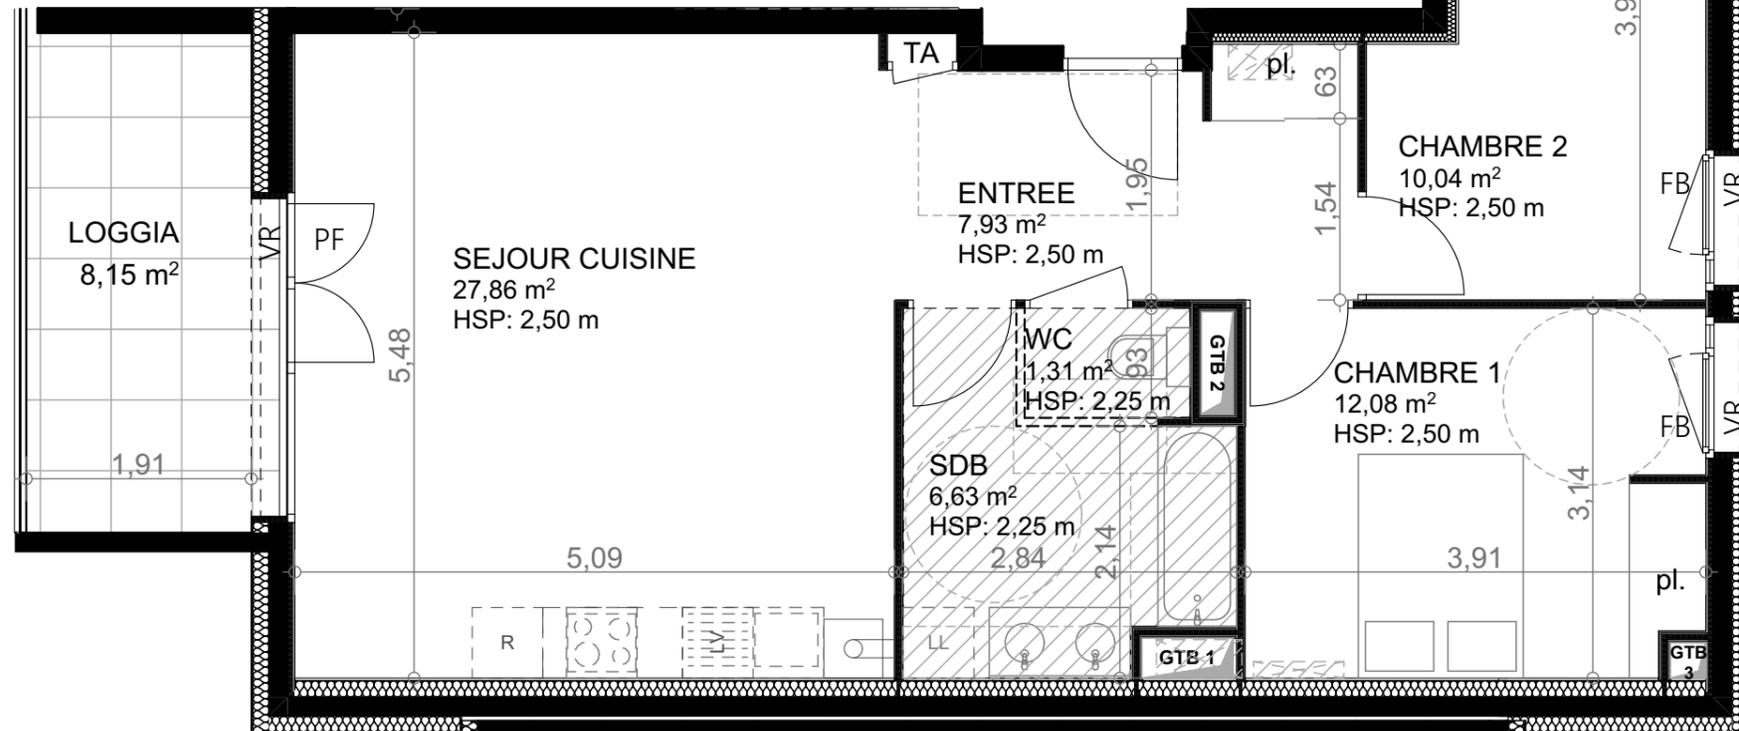

PF	Porte Fenêtre
FB	Fenêtre Allège basse
F	Fenêtre
VR	Volet roulant
V	Volet
TA	Tableau d'abonné (tableau électrique)
	Faux-plafond, soffite, caisson
	Chaudière

Echelle graphique :

