



B101 - T1

R+1

localisation




surf. Sol / surf. habitable

Séjour/Cuisine	29.37 m <sup>2</sup>
Dressing	9.73 m <sup>2</sup>
Sde	7.02 m <sup>2</sup>
Entrée	3.55 m <sup>2</sup>

**TOTAL 49.68 m<sup>2</sup>**

échelle

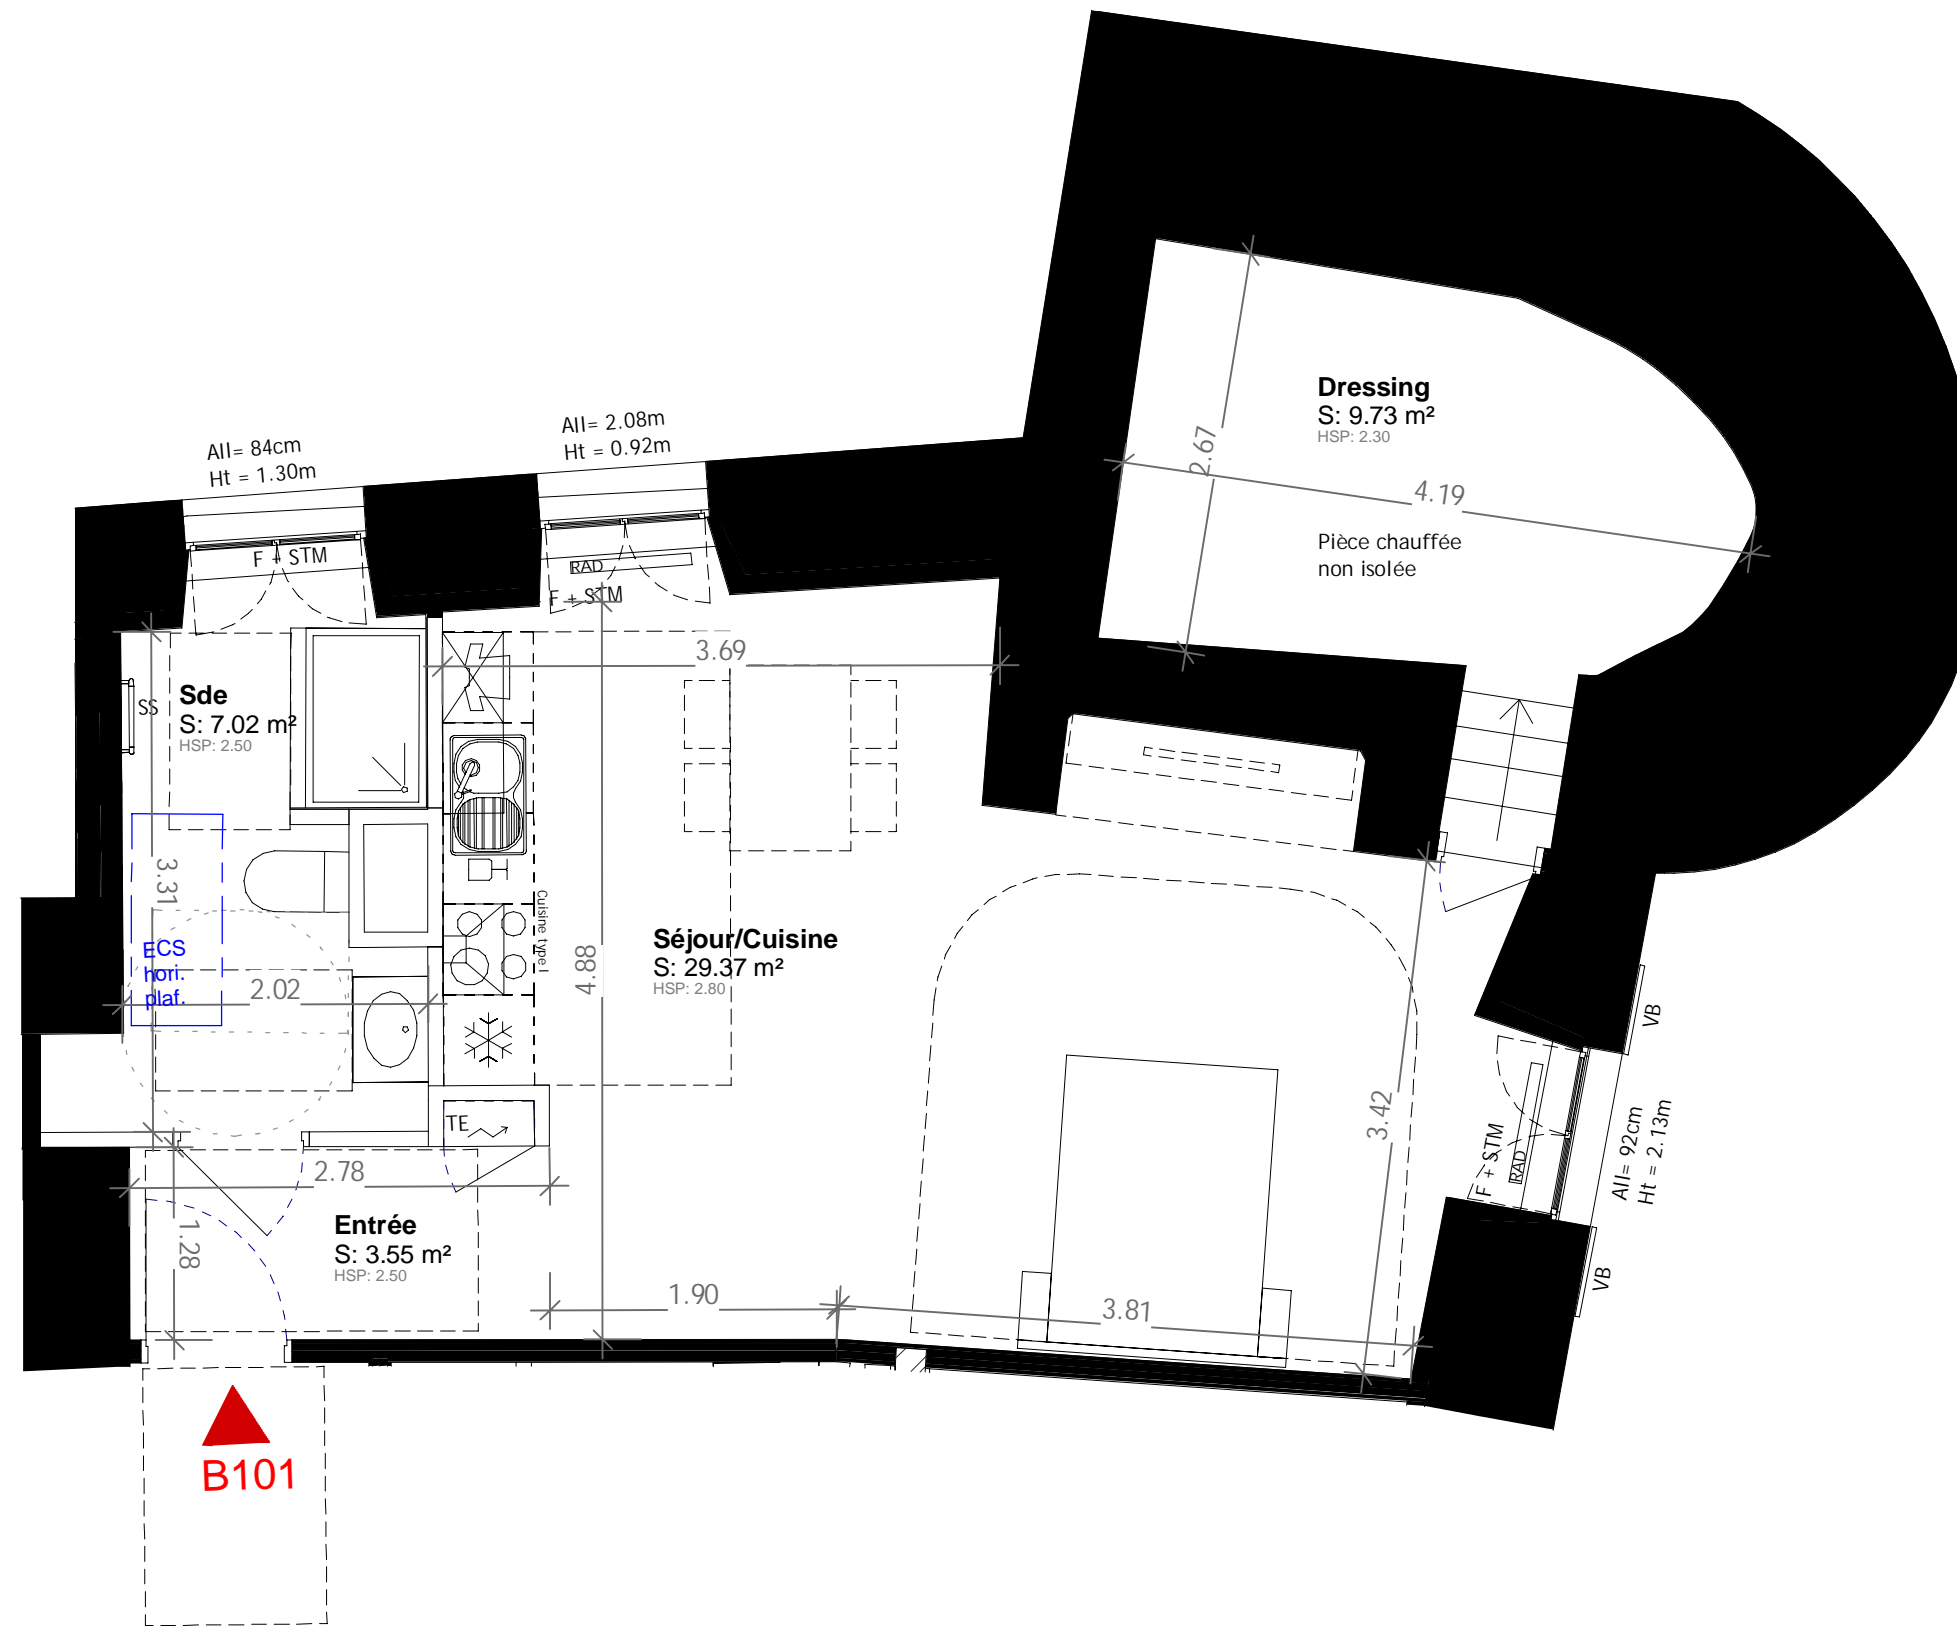

**B101**



LEGENDE: PF: Porte-Fenêtre / F: Fenêtre / ALL: Allège / STM: Store toile intérieur motorisé / VB: Volet Battant / TE: Tableau Electrique / RAD: Radiateur eau chaude / SS: Sèche Serviettes / ECS: Ballon d'Eau Chaude Sanitaire (0.15) / Niveau

NOTA: Des modifications sont susceptibles d'être apportées à ce plan en fonction des nécessités techniques de la réalisation, tant en ce qui concerne les dimensions libres que l'équipement. Les surfaces indiquées sont approximatives. Les retombées, soffites, faux plafonds, canalisations, ballon d'eau chaude, ainsi que l'emplacement des équipements sont figurés à titre indicatif / La surface des placards ou des dressing est incluse dans celle des pièces attenantes