

Villa CONSTANCE

Narbonne




PLAN DE VENTE NOTAIRE

R+1

Hall B

B103

T2

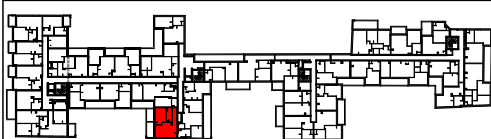

15 quai d'Alsace - 11100 NARBONNE

TABLEAU DE SURFACES

Surfaces intérieures



Chambre	12,57
Cuisine / Séjour	21,34
Entrée	5,53
SDE	5,50
	44,94 m ²

Surfaces extérieures

Terrasse	7,51
----------	------



24/10/2024

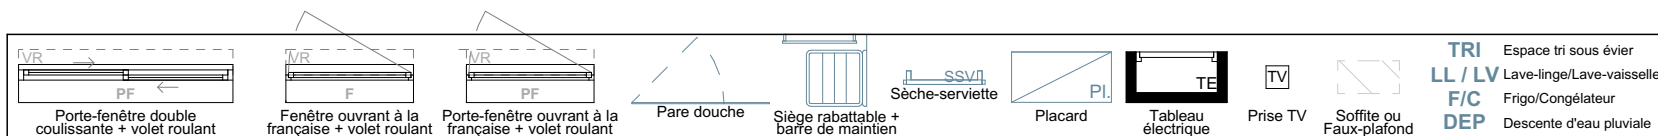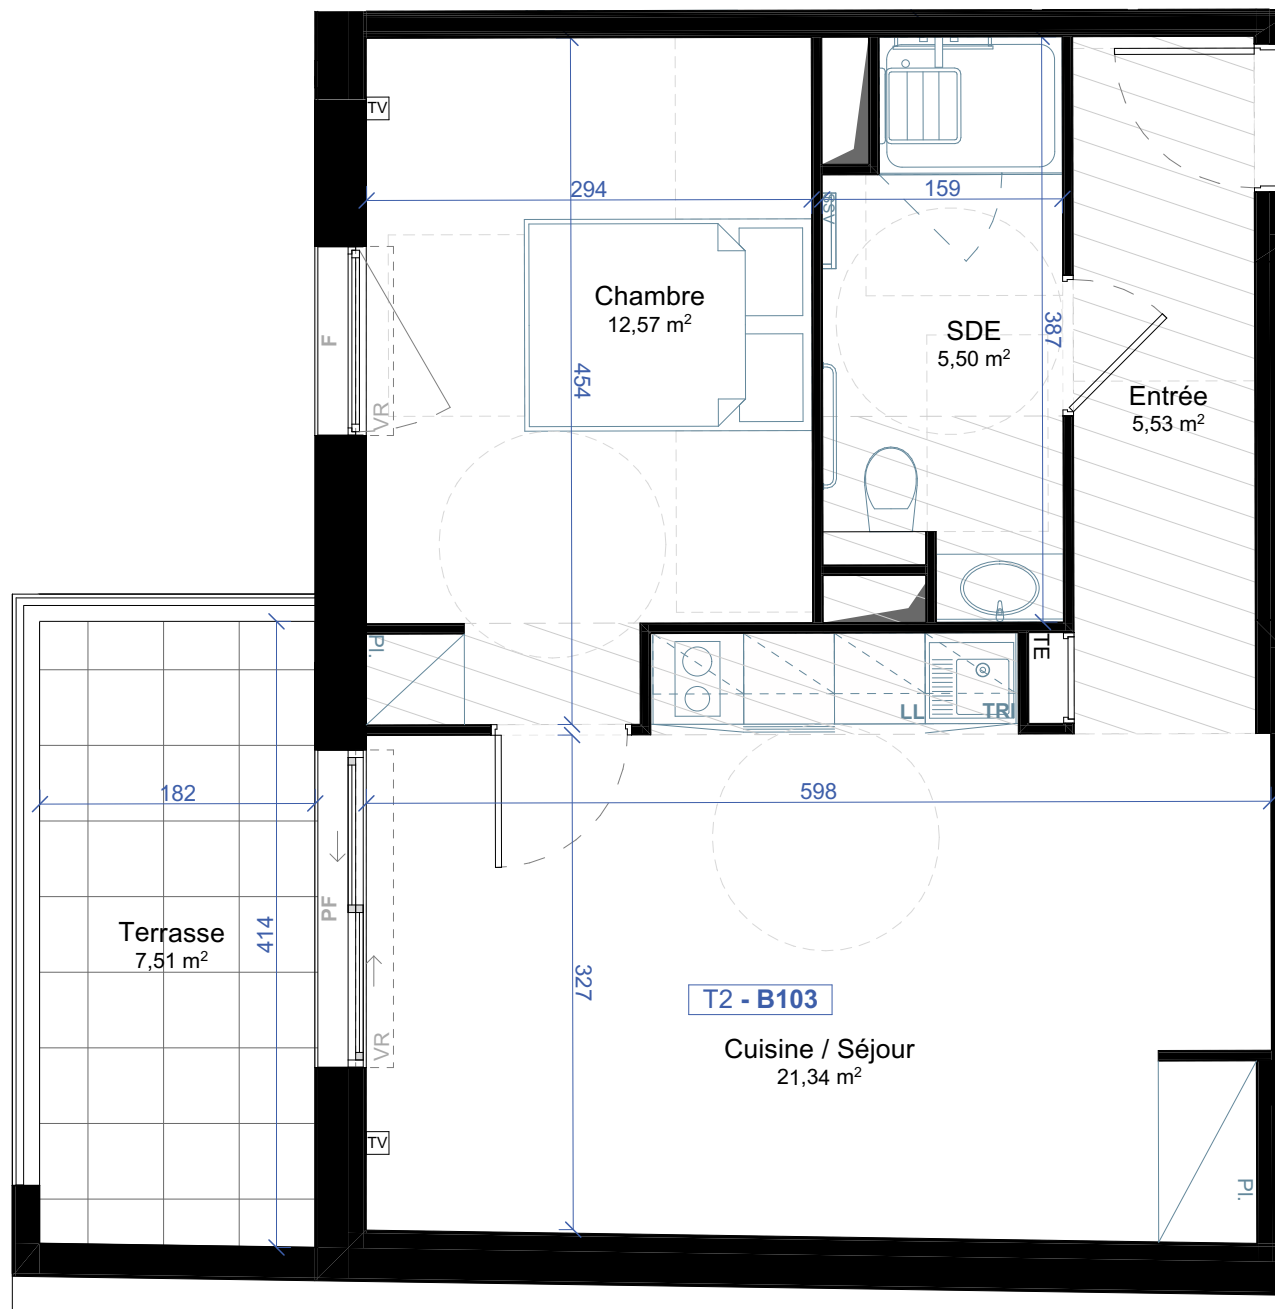

Des modifications sont susceptibles d'être apportées à ce plan en fonction des nécessités techniques de la réalisation, tant en ce qui concerne les dimensions libres que les équipements. Les surfaces indiquées sont approximatives, les retombées, soffites, faux-plafonds, canalisations sont figurés à titre indicatifs. La surface habitable des placards est incluse dans celle de la pièce.

