




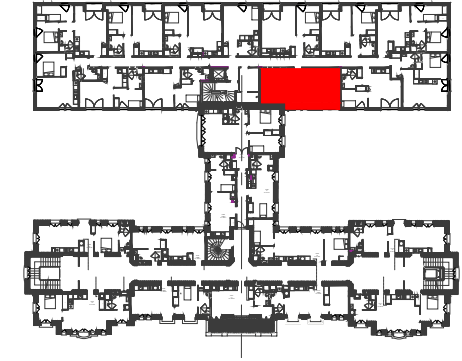

POLYCLINIQUE AMADON
Boulevard Charles de Gaulle
Clermont-Ferrand

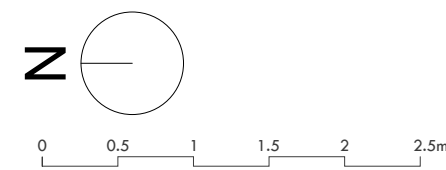

T2 Premier étage N°B113

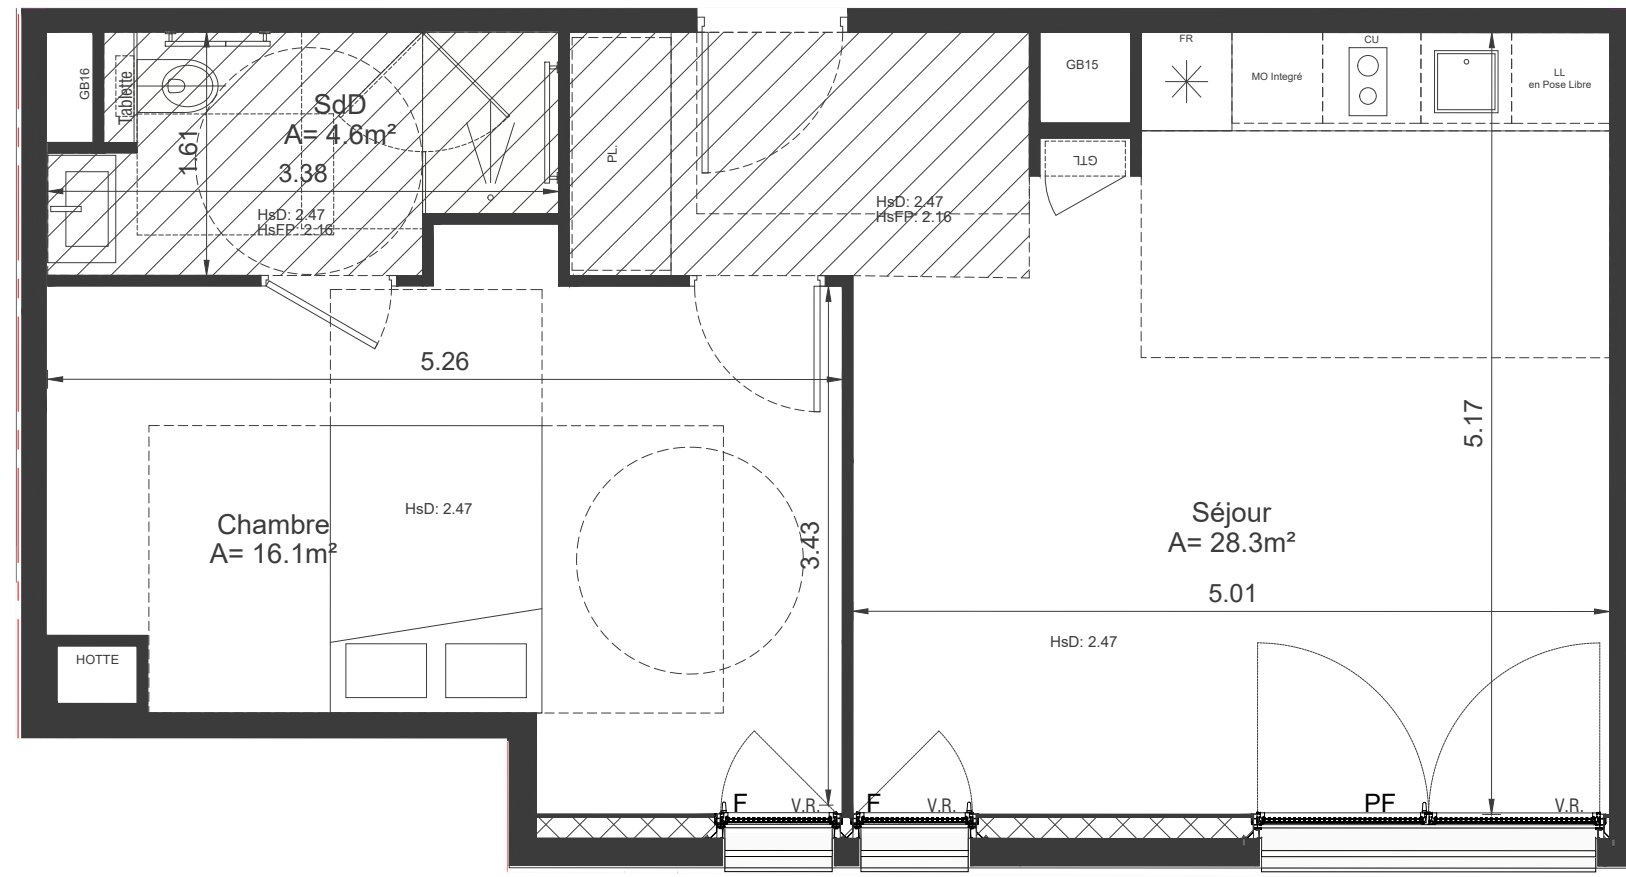

LÉGENDE

- FR : Emplacement réfrigérateur
- CU : Emplacement cuisson
- LL : Emplacement lave-linge
- LV : Emplacement lave-vaisselle
- MO : Emplacement micro-ondes
- BEC : Ballon d'eau chaude
- PL : Placard aménagé
- GTL : Tableau électrique
- F : Fenêtre
- PF : Porte-fenêtre
- VR : Volet roulant
- HsD : Hauteur sous dalle
- HSP : Hauteur sous plafond
- HSFP : Hauteur sous faux-plafond

Le présent document exprime la figure et les dispositions générales de l'appartement. Les surfaces et les côtés des pièces sont données à titre indicatif. Les plans étant établis à partir des études d'avant-projet, les surfaces et côtés des pièces sont susceptibles de varier de manière significative. Tout en conservant les caractéristiques essentielles du plan, l'architecte est susceptible d'y apporter des modifications pour des raisons techniques ou réglementaires ; tant en ce qui concerne les dimensions libres que les équipements et réseaux divers, les appareillages sanitaires et électriques. Les retombées, faux-plafonds, soffites ne sont pas nécessairement figurés. L'emplacement des équipements ne sont pas tous figurés ou le sont à titre indicatif. Les équipements ménagers indiquent la position de passage des fluides mais ne sont pas fournis. La surface des placards est incluse dans celle des pièces attenantes. La végétation est non contractuelle.

SURFACES HABITABLES

Séjour	28.3 m ²
Chambre 1	16.1 m ²
Salle de Douche	4.6 m ²

TOTAL 49.0 m²

SURFACES ANNEXES

Terrasse / Balcon	
Jardin	
TOTAL	

DATE : 30 mai 2023 INDICE : 00

