



légende :

- F : Fenêtres ouvrantes à la française
- PF : Portes Fenêtres ouvrantes à la française
- Faux plafond
- VR : volet roulant
- ballon d'eau chaude
- chaudière individuelle murale
- PP90 : porte palière de 90
- PP80 : porte de distribution de 80
- gaine technique ETEL
- accès de niveau depuis logement

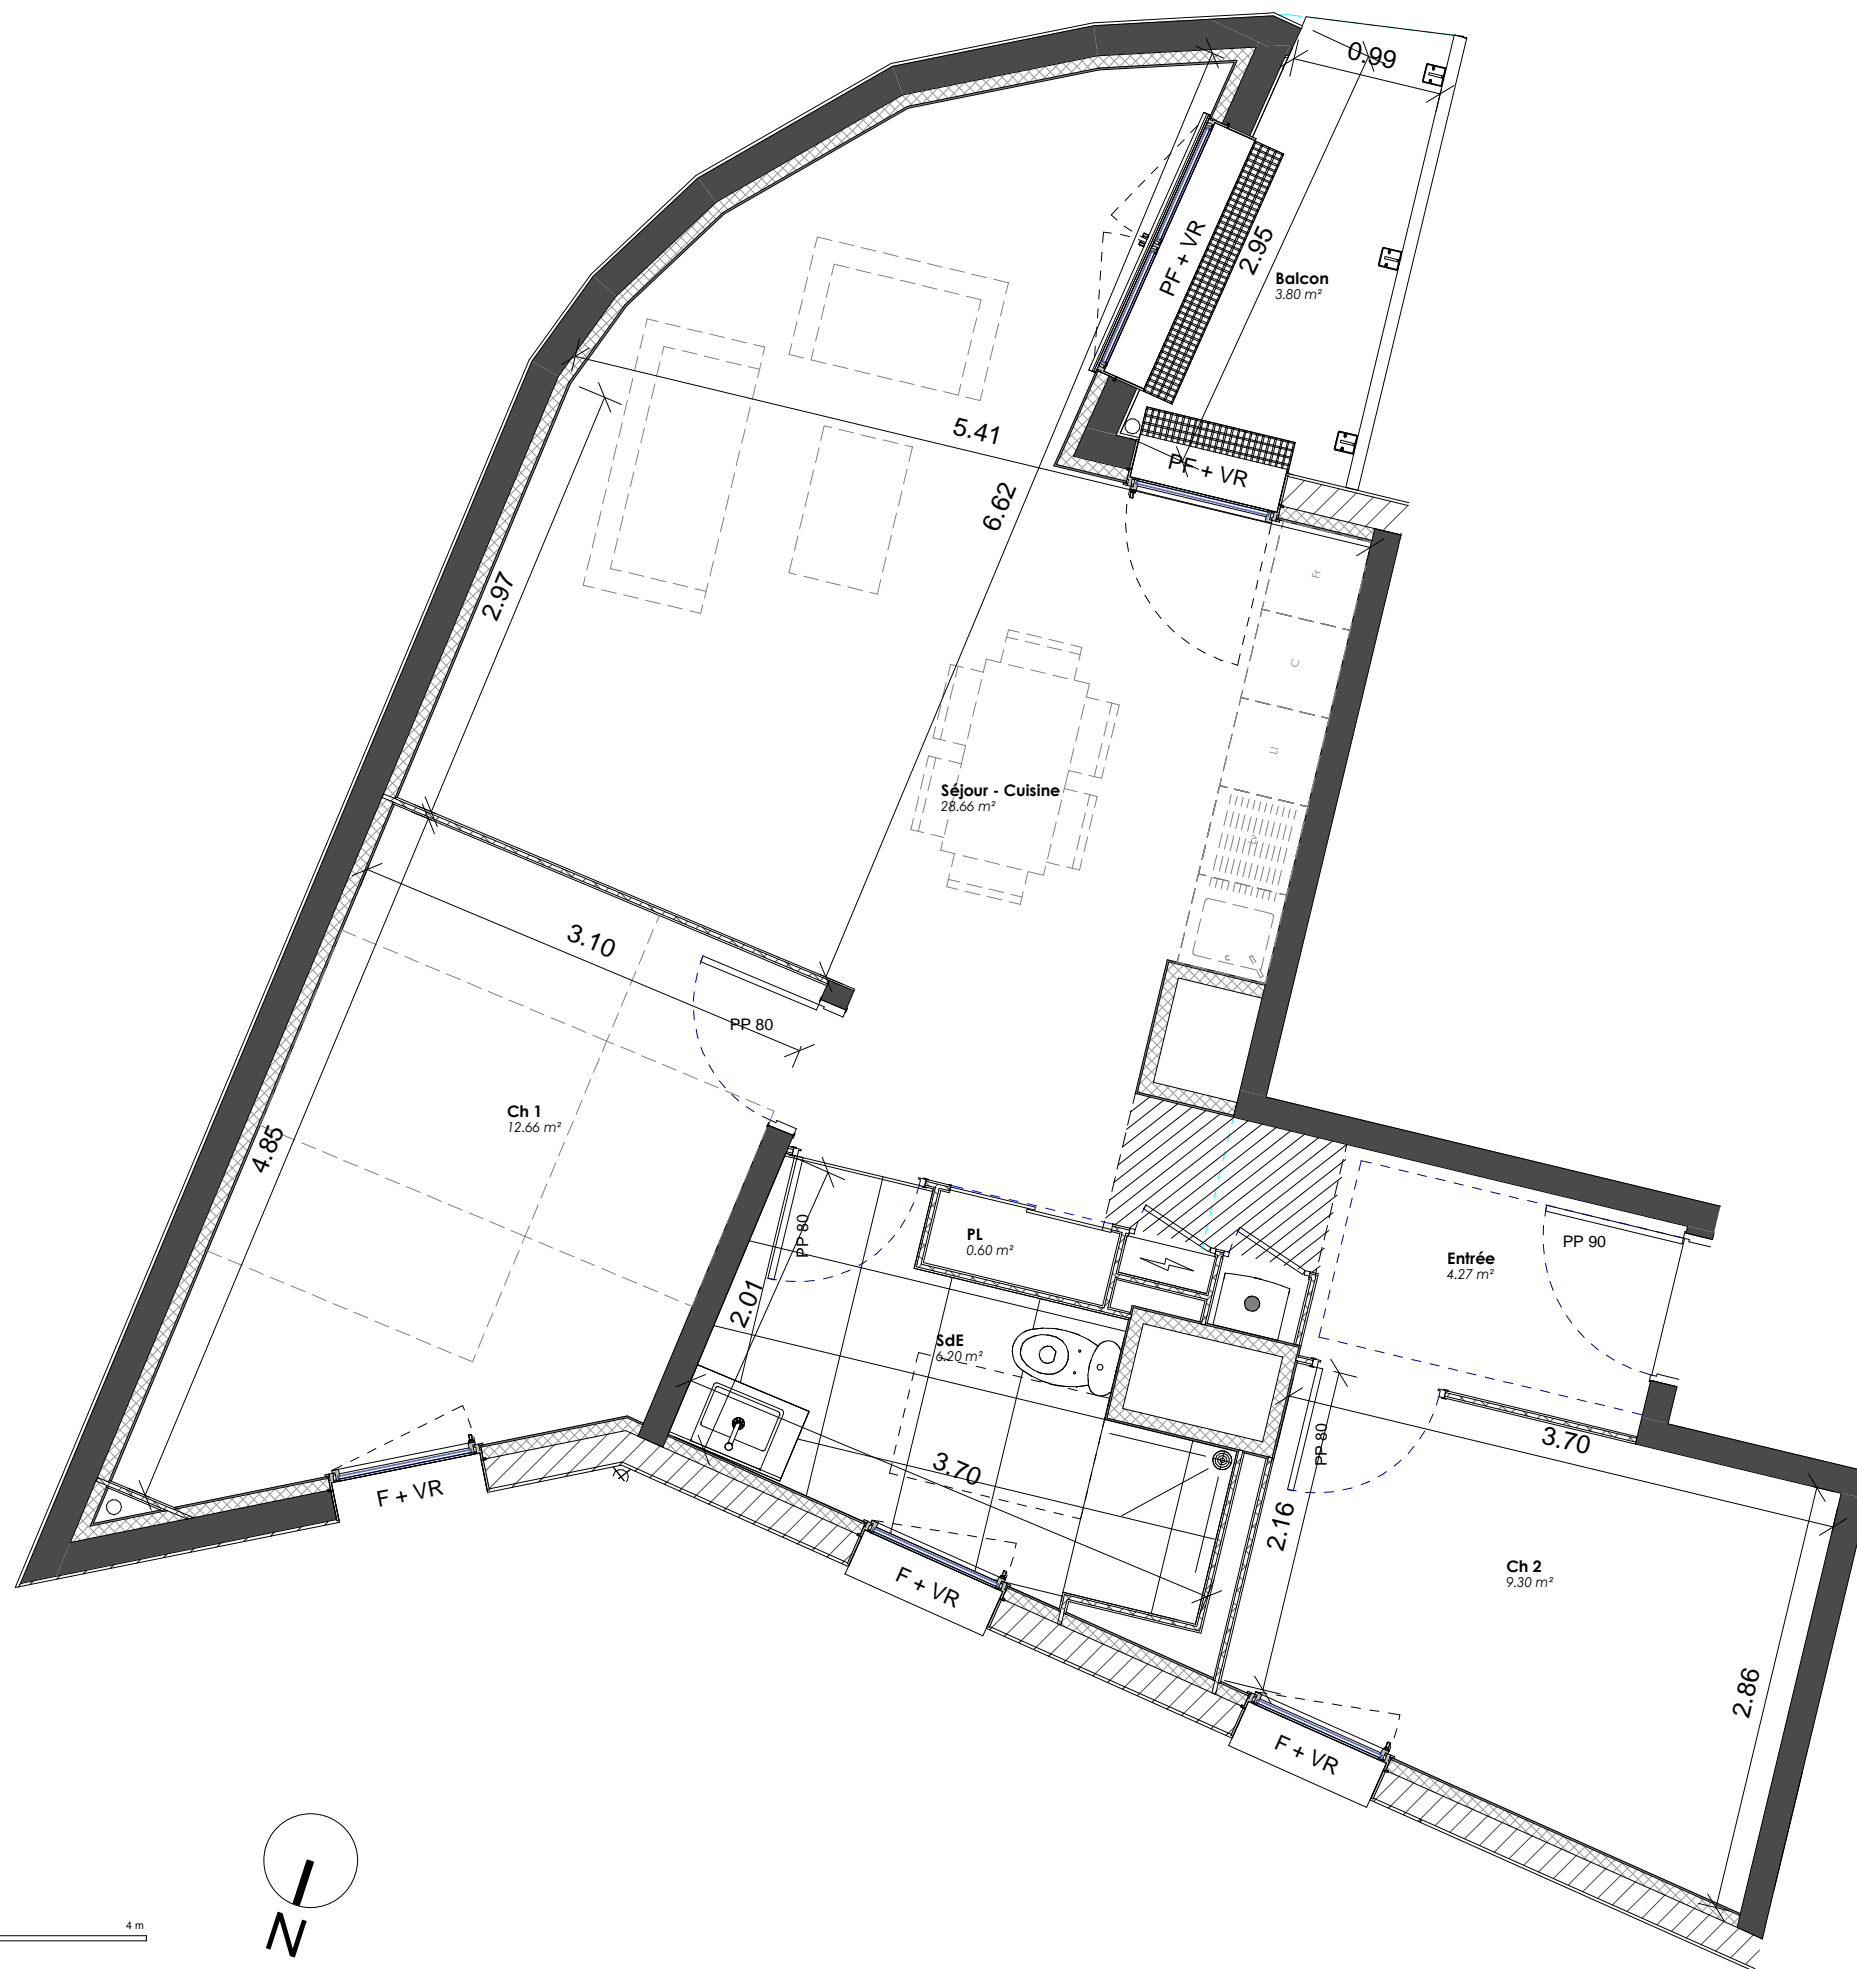

Les Terrasses du Robec

ART, Ancienne Route de Gournay,
Darnétal 76160

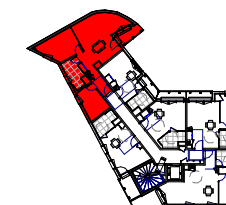

BAT B B202 T3 ETAGE 2

Surface habitable

PL	0.60 m ²
Entrée	4.27 m ²
SdE	6.20 m ²
Ch 2	9.30 m ²
Ch 1	12.66 m ²
Séjour - Cuisine	28.66 m ²

61.68 m²

Surface annexe

Balcon	3.80 m ²
--------	---------------------

3.80 m²

Document établi le : **18 Janvier 2022**

Maitre d'Ouvrage

70 avenue de l'hippodrome
14000 Caen
Tel : 02 31 08 34 88 - Fax : 02 31 08 34 99

**SE
DEL
KA**



Nota : « Des modifications sont susceptibles d'être apportées à ce plan en fonction des nécessités techniques et administratives lors de la réalisation, pour les dimensions libres, positions des baies et équipements. Les surfaces données sont approximatives. La surface des placards est incluse dans la surface des pièces attenantes. Les retombées, soffites, faux-plafonds, emplacements des équipements sont figurés à titre indicatifs. Les surfaces habitables sont conformes au décret du 23 Mars 1997 (Art. 4.1). »