



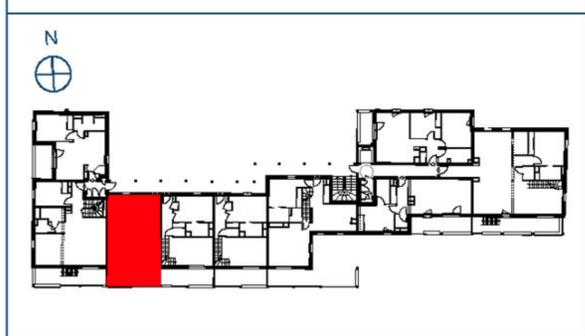

PLAN DU LOGEMENT

Bâtiment B
Lot n° B.203a

Résidence ÔCAR
Rue de Périgny - Rue Planquette - Rue Audran
17000 La Rochelle

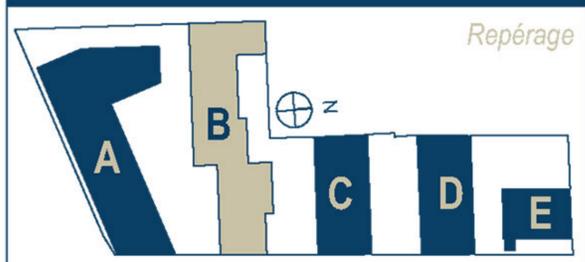

Logement Etage 2 T3 dplx / accession privée A


Surfaces habitables

Entrée	4,14
Séjour	18,11
Cuisine	12,54
Ch 1	9,66
Ch 2	9,00
SE	2,98
WC	1,30
Cellier	3,59
Palier	3,13
Total	64,45 m²

Surfaces extérieures


Terrasse	10,99
Total	10,99 m²

EDEN PROMOTION — **URBAN OFFICE**
STORY — **Public de l'Habitat de l'Agglomération de La Rochelle**
BPG & Associés - Atelier d'Architecture

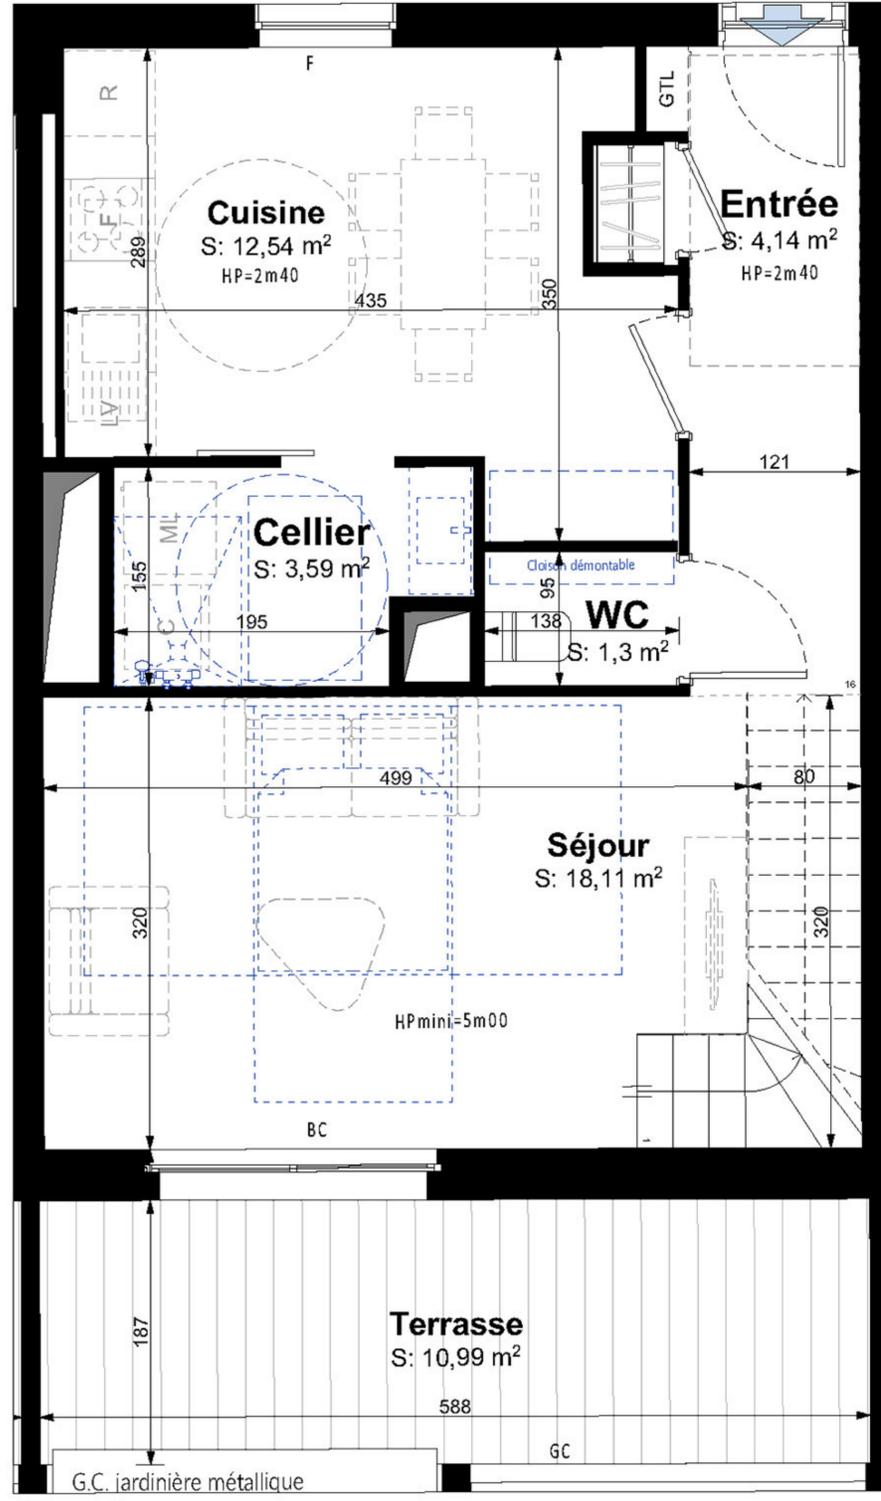


Niveau bas

Légendes
 PF : Porte fenêtre SS : Sèche serviette
 BC : Baie coulissante HP : Hauteur plafond
 F : Fenêtre HSP : Hauteur sous poutre
 GC : Garde corps Hm : Hauteur marche HPvariable : plafond du niveau haut sous rampant

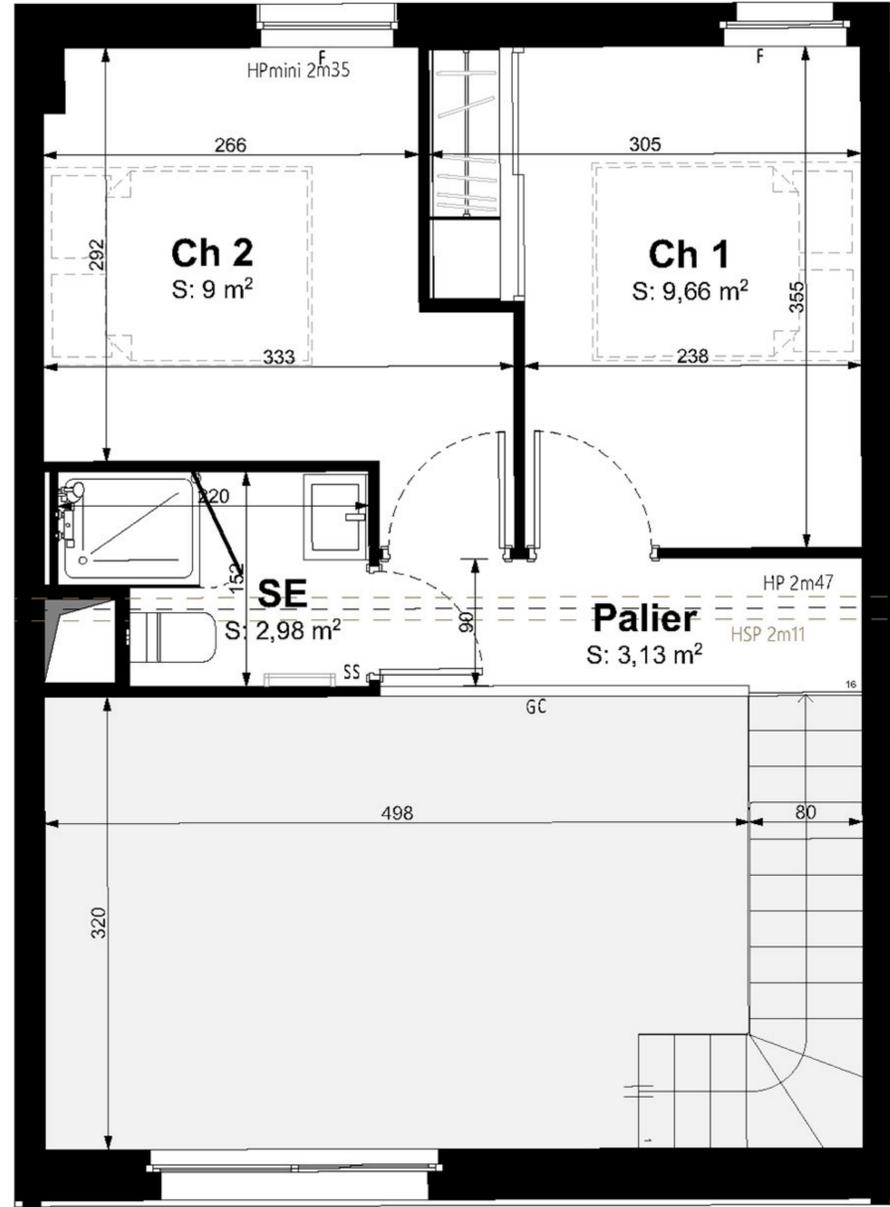

Niveau haut

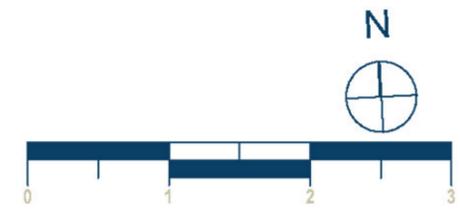

PLAN DU LOGEMENT



Pack confort



Résidence ÔCAR

Rue de Périgny - Rue Planquette - Rue Audran
17000 La Rochelle

Repérage

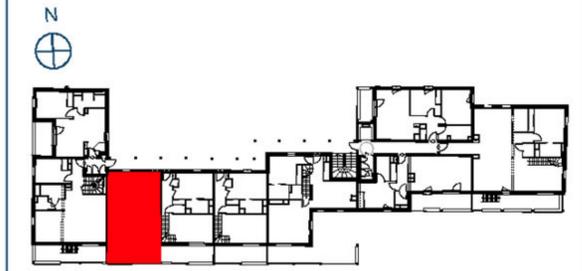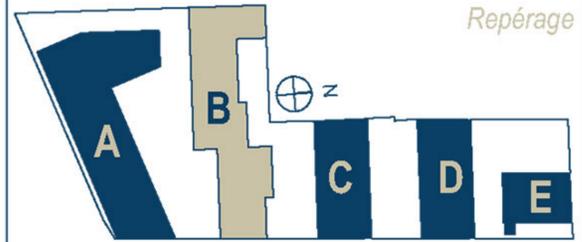

Logement Etage 2


T3 dplx / accession privée A

Surfaces habitables


Entrée	4,14
Séjour	18,11
Cuisine	12,54
Ch 1	9,66
Ch 2	9,00
SE	2,98
WC	1,30
Cellier	3,59
Palier	3,13
Total	64,45 m²

Surfaces extérieures

Terrasse	10,99
Total	10,99 m²

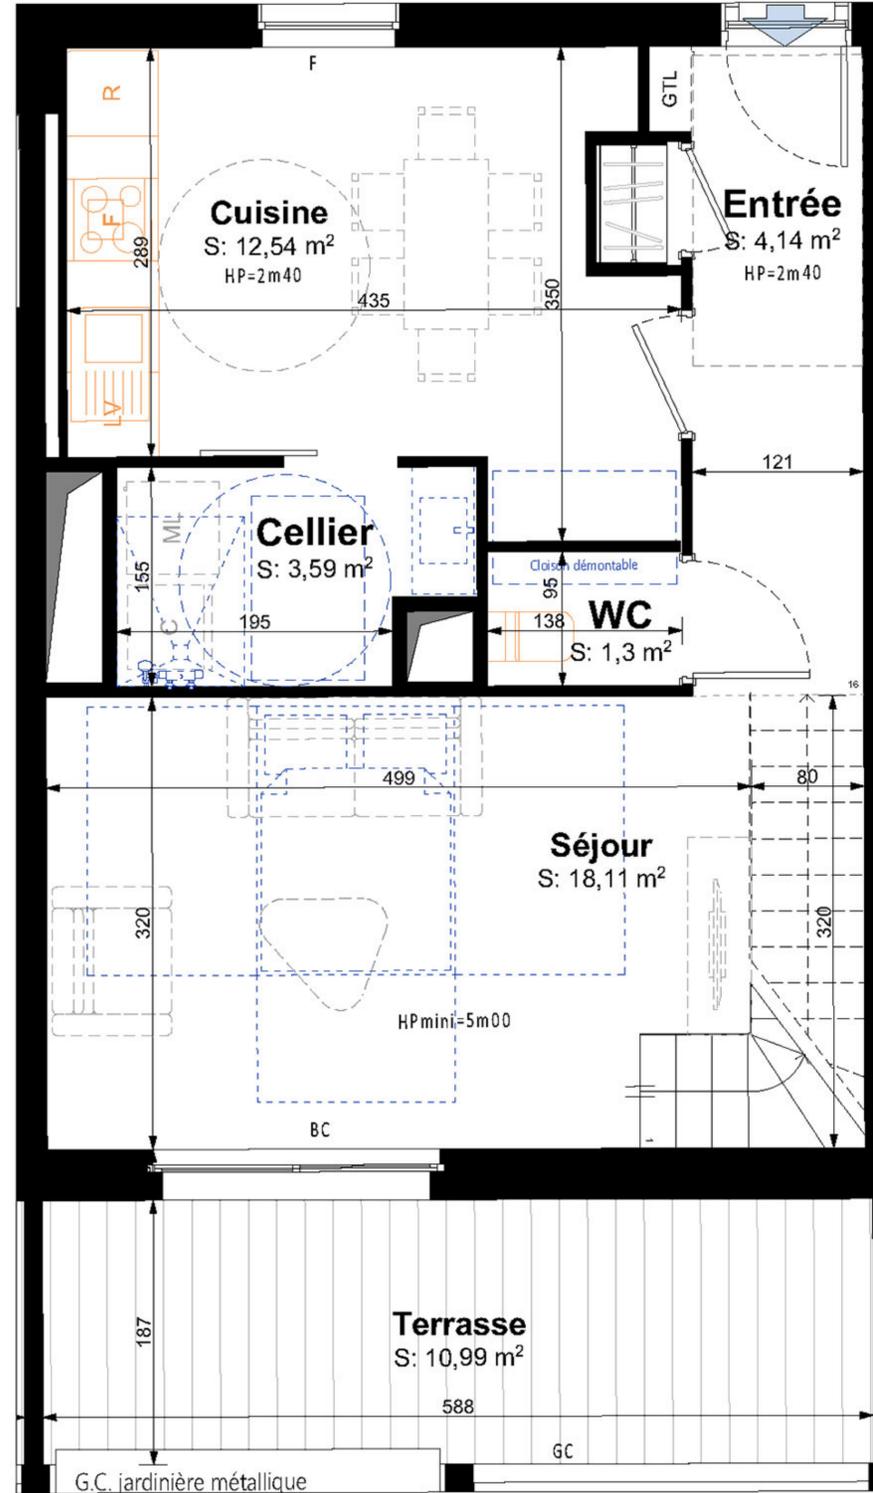

Niveau bas

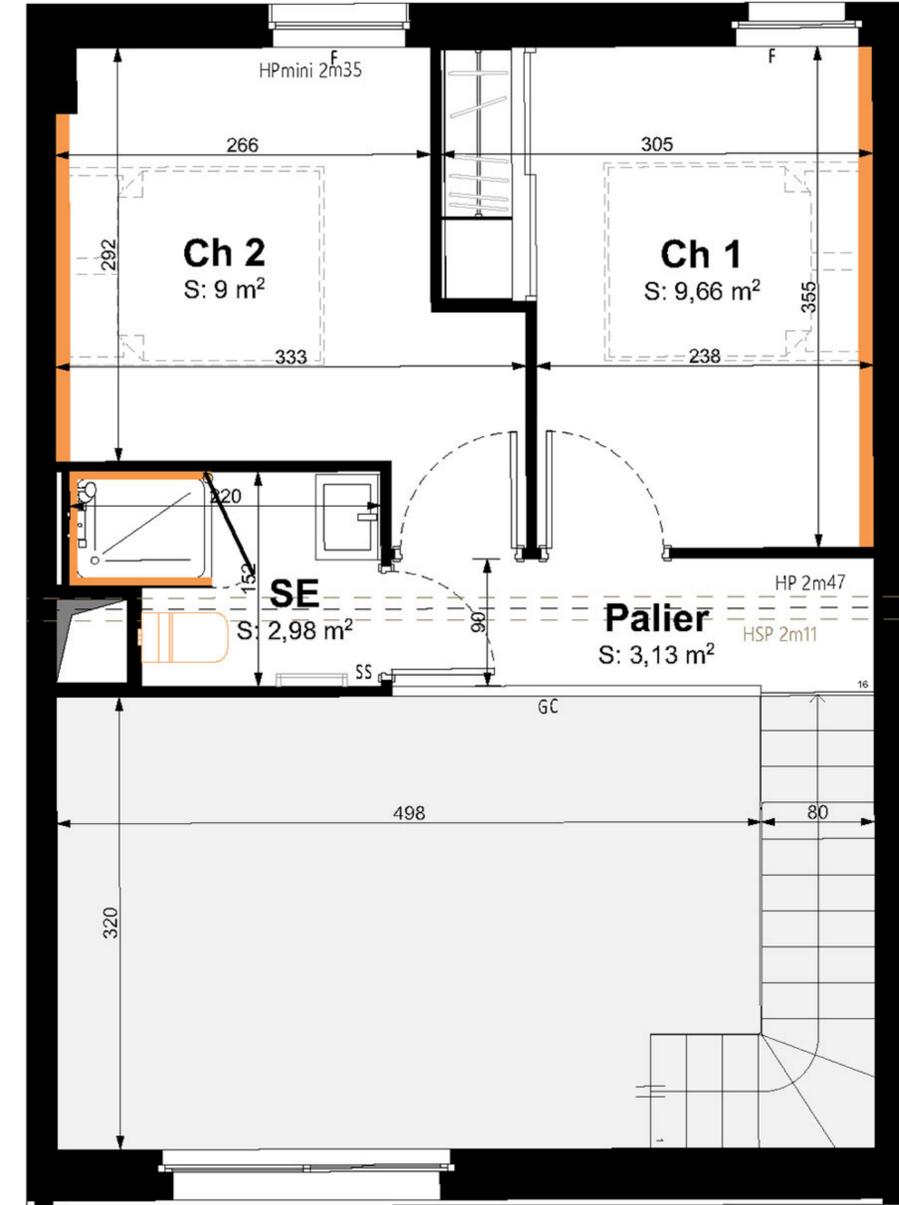


Niveau haut

Légendes

- PF : Porte fenêtre
- BC : Baie coulissante
- F : Fenêtre
- GC : Garde corps
- SS : Sèche serviette
- HP : Hauteur plafond
- HSP : Hauteur sous poutre
- Hm : Hauteur marche
- HPvariable : plafond du niveau haut sous rampant

EDEN PROMOTION — URBAN OFFICE
STORY — Public de l'Habitat de l'Agglomération de La Rochelle
BPG & Associés - Atelier d'Architecture

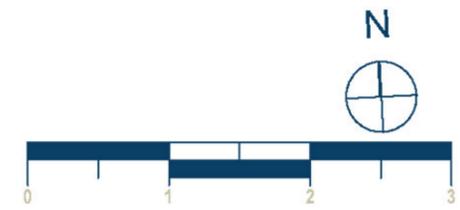



PLAN DU LOGEMENT



Résidence ÔCAR

Rue de Périgny - Rue Planquette - Rue Audran
17000 La Rochelle

Repérage

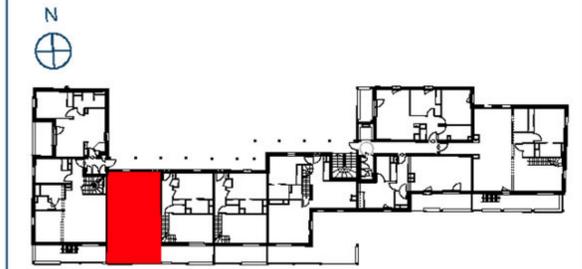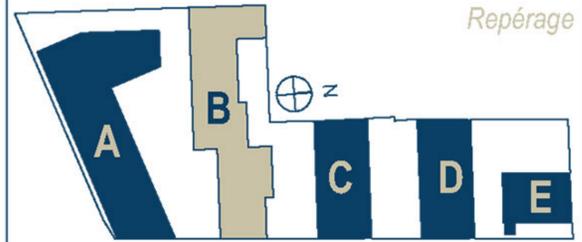

Logement Etage 2


T3 dplx / accession privée B

Surfaces habitables

Entrée	4,15
Séjour	18,11
Séjour	11,75
Ch 1	12,94
Ch 2	10,27
SE 1	3,59
SE 2	3,02
WC	1,33
Total	65,16 m²

Surfaces extérieures


Terrasse	10,99
Total	10,99 m²

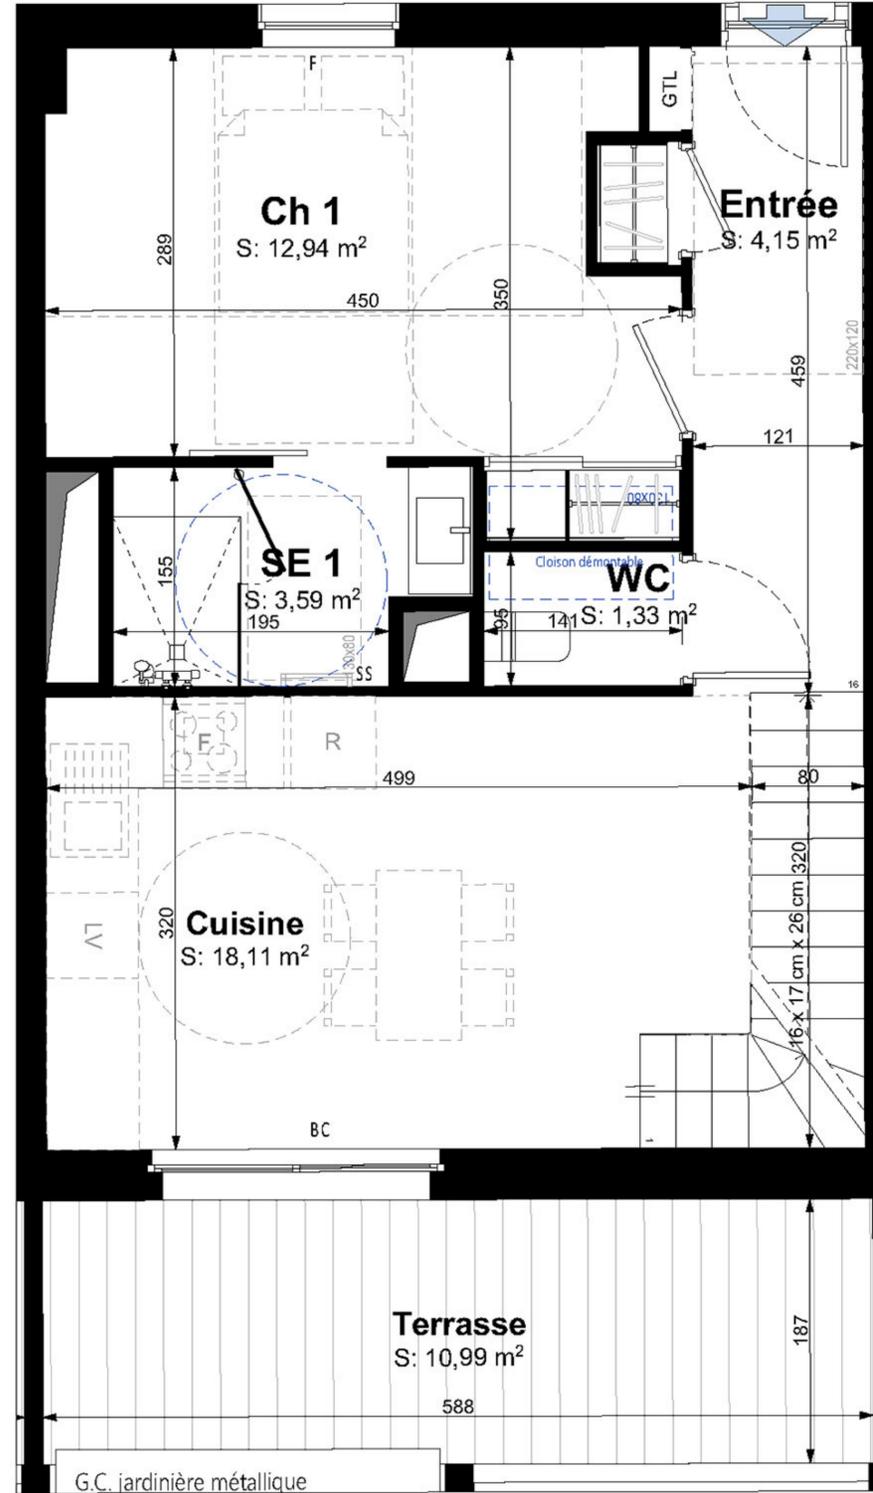

Niveau bas

Légendes

- PF : Porte fenêtre
- BC : Baie coulissante
- F : Fenêtre
- GC : Garde corps
- SS : Sèche serviette
- HP : Hauteur plafond
- HSP : Hauteur sous poutre
- Hm : Hauteur marche
- HPvariable : plafond du niveau haut sous rampant

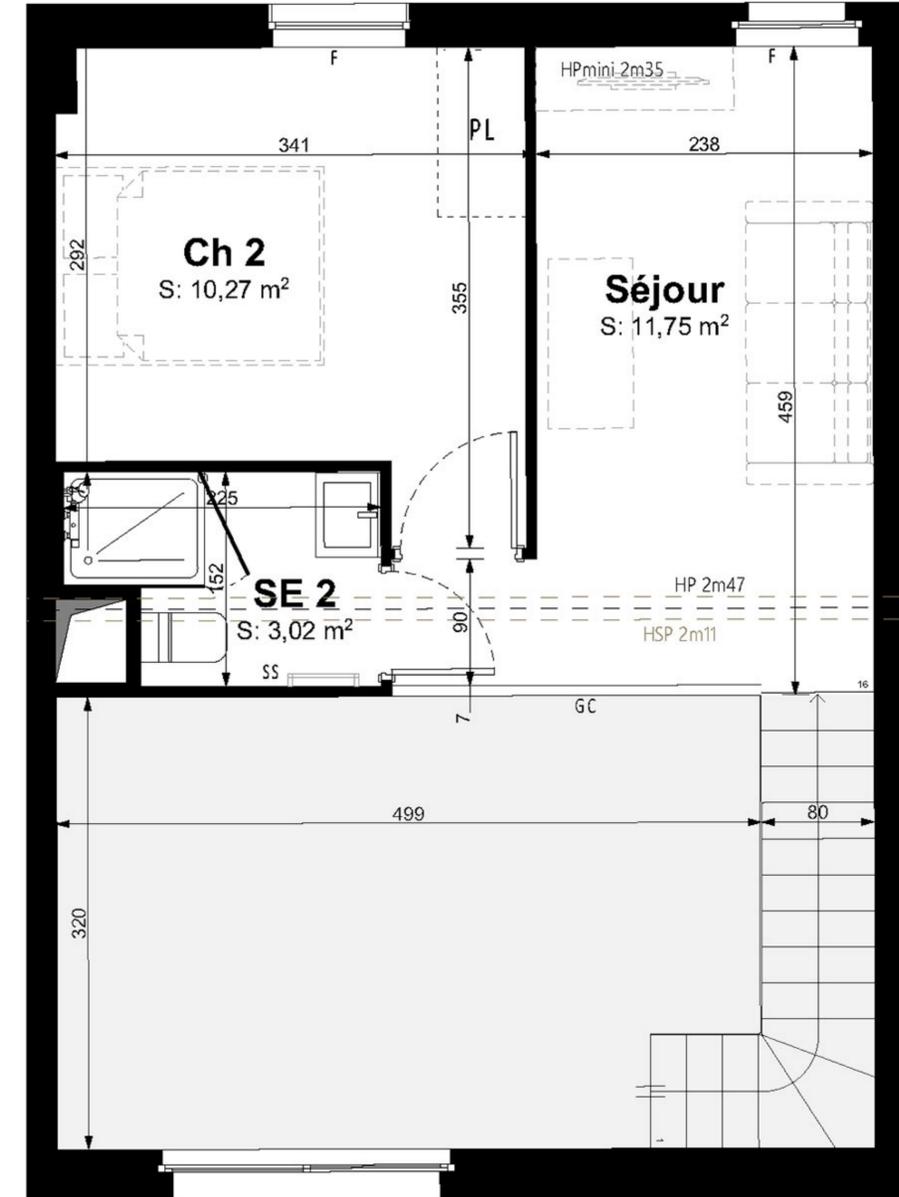

Niveau haut



PLAN DU LOGEMENT



Pack confort



Résidence ÔCAR

Rue de Périgny - Rue Planquette - Rue Audran
17000 La Rochelle

Repérage

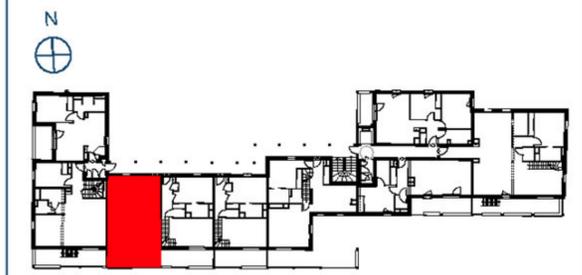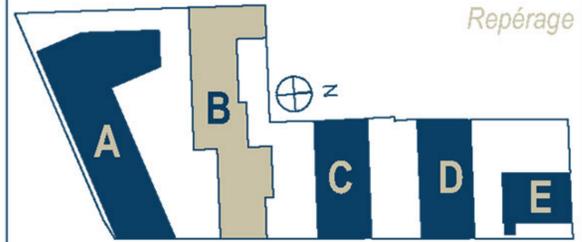

Logement Etage 2


T3 dplx / accession privée B

Surfaces habitables

Entrée	4,15
Séjour	18,11
Séjour	11,75
Ch 1	12,94
Ch 2	10,27
SE 1	3,59
SE 2	3,02
WC	1,33
Total	65,16 m²

Surfaces extérieures


Terrasse	10,99
Total	10,99 m²

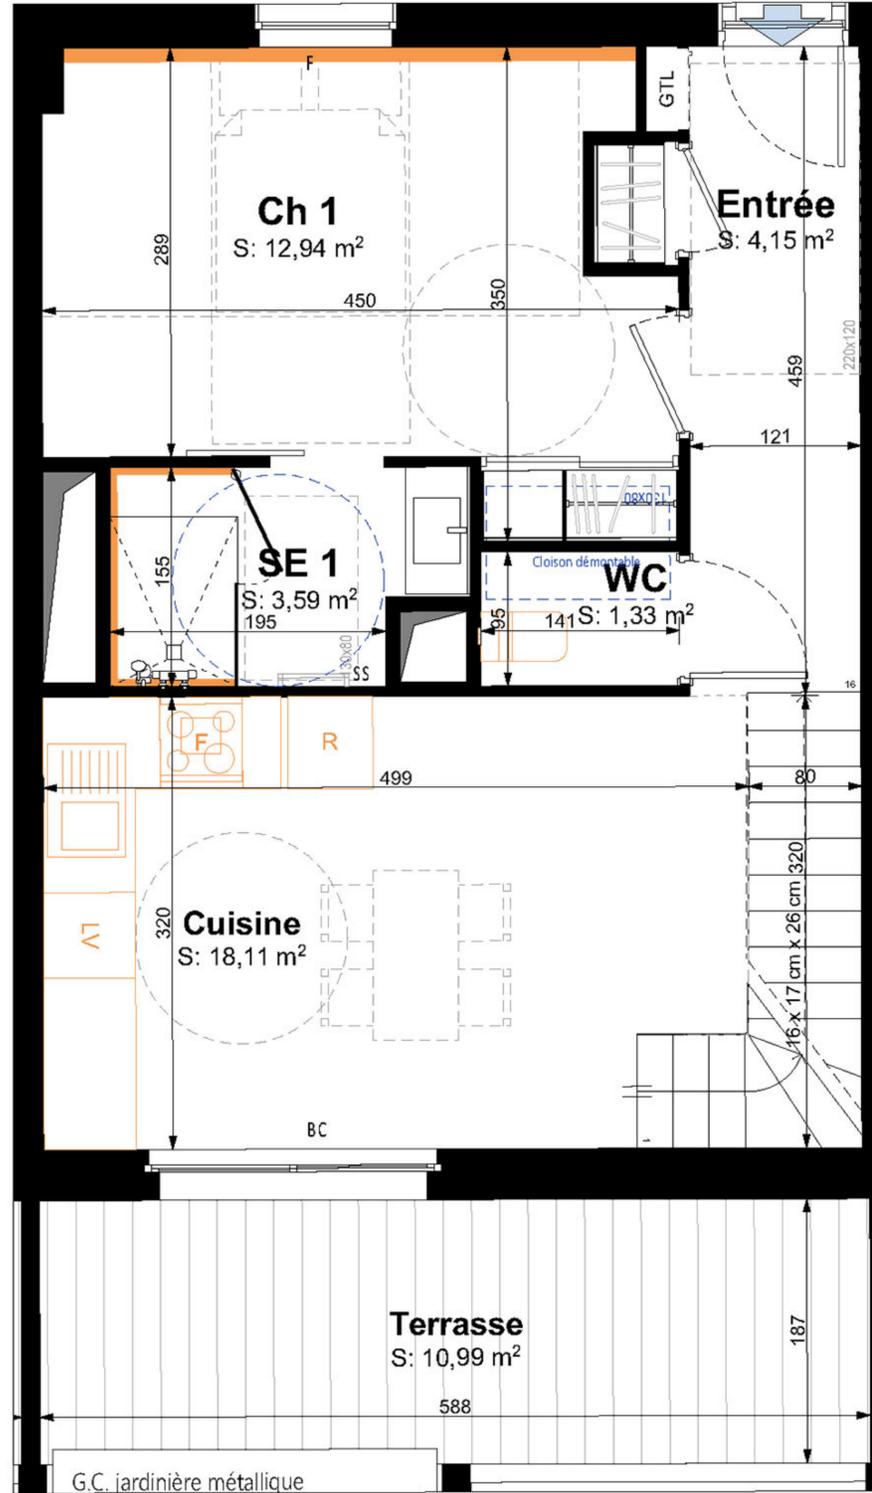

Niveau bas

Légendes

- PF : Porte fenêtre
- BC : Baie coulissante
- F : Fenêtre
- GC : Garde corps
- SS : Sèche serviette
- HP : Hauteur plafond
- HSP : Hauteur sous poutre
- Hm : Hauteur marche
- HPvariable : plafond du niveau haut sous rampant

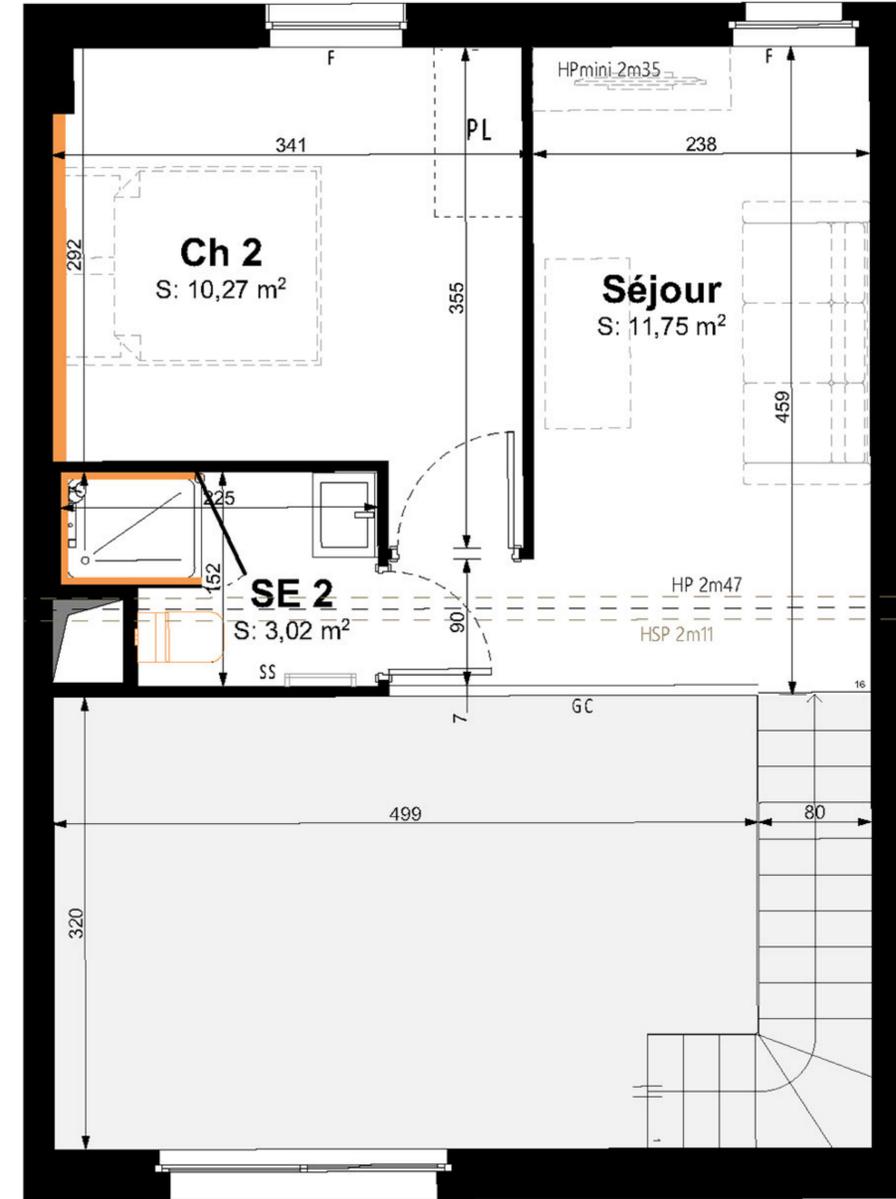

Niveau haut

