

Villa CONSTANCE

Narbonne




PLAN DE VENTE NOTAIRE

R+2
Hall B

B204

T3

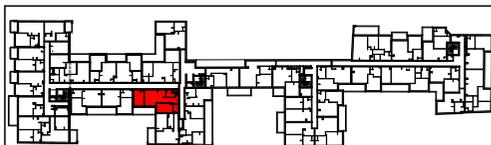

15 quai d'Alsace - 11100 NARBONNE

TABLEAU DE SURFACES

Surfaces intérieures



Chambre	12,17
Chambre 2	11,22
Cuisine / Séjour	20,80
Entrée	6,81
SDE	4,12
WC	3,25

58,37 m²

Surfaces extérieures

Terrasse	10,54
----------	-------

N

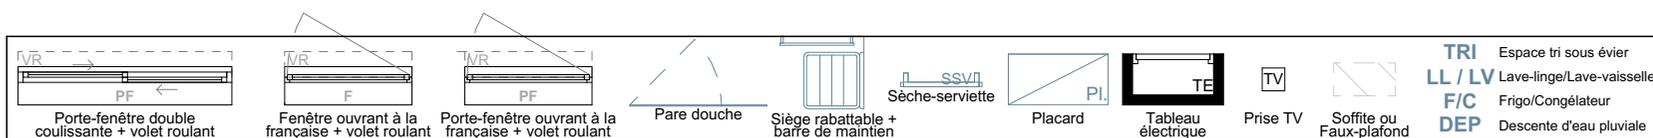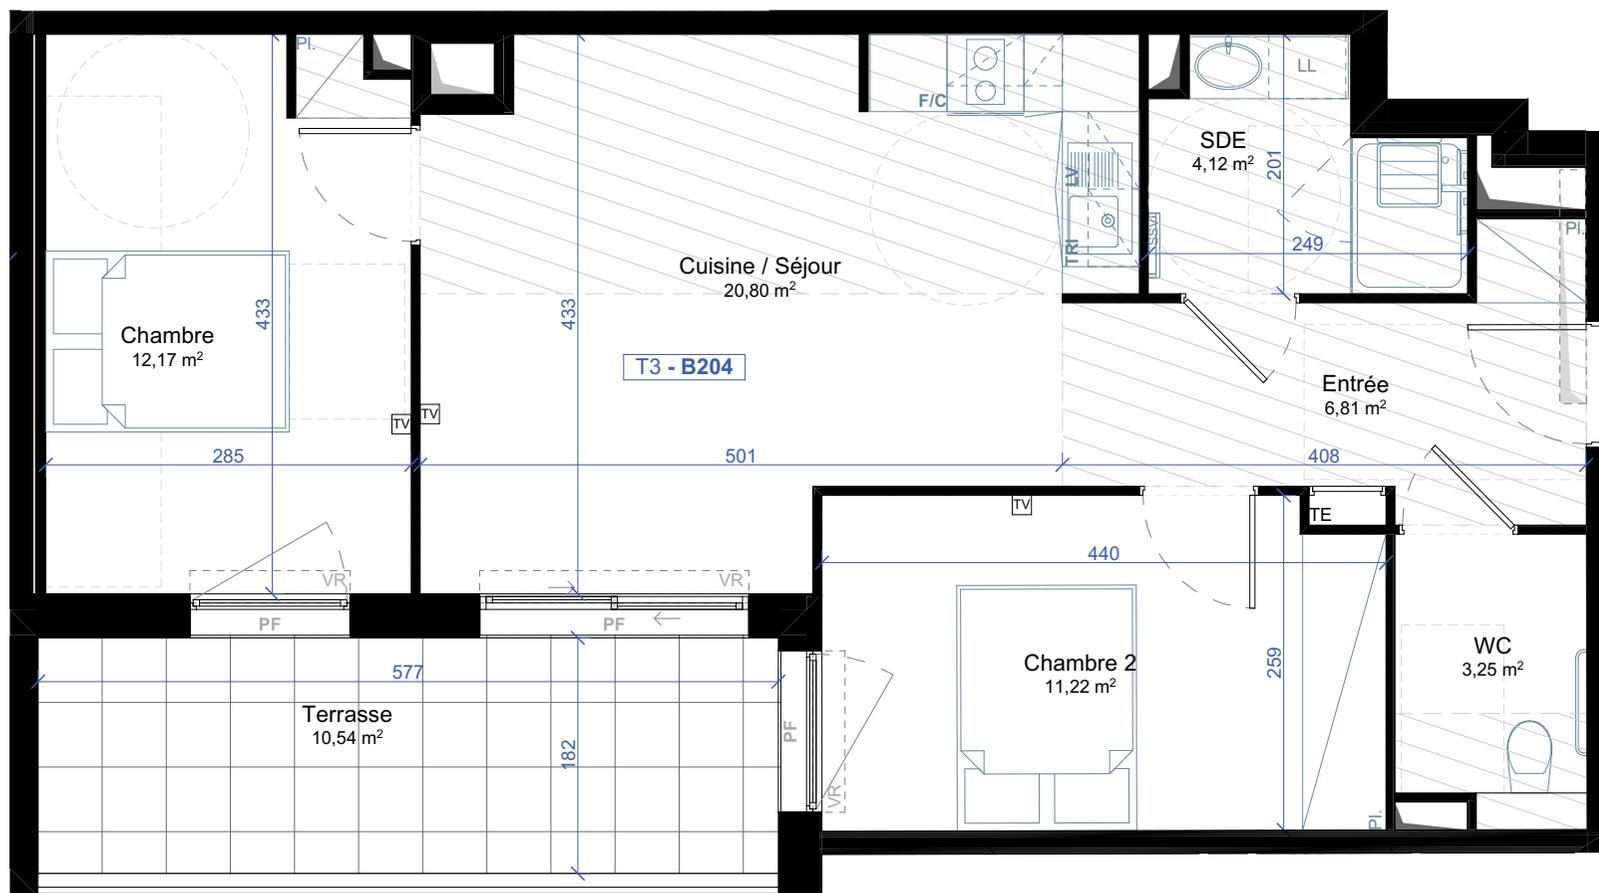

Des modifications sont susceptibles d'être apportées à ce plan en fonction des nécessités techniques de la réalisation, tant en ce qui concerne les dimensions libres que les équipements. Les surfaces indiquées sont approximatives, les retombées, soffites, faux-plafonds, canalisations sont figurés à titre indicatifs. La surface habitable des placards est incluse dans celle de la pièce.

