


REPERAGE PLAN DE MASSE

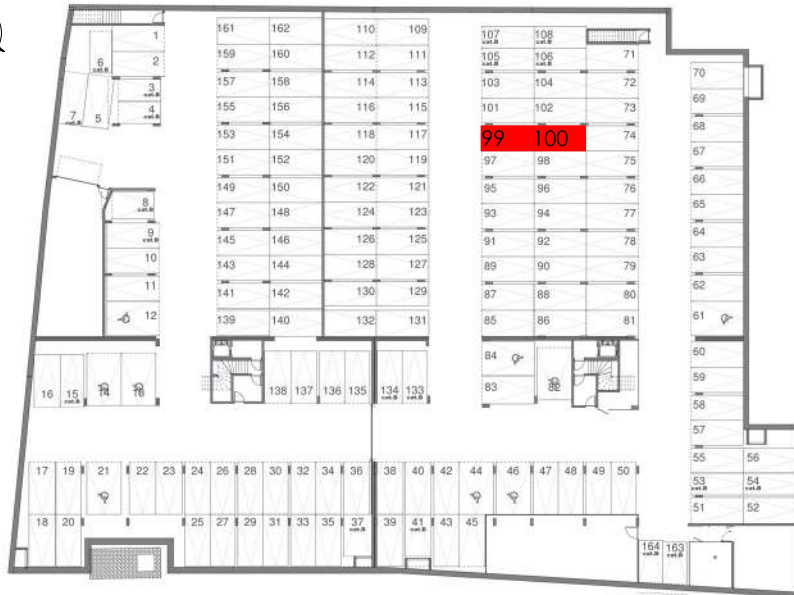

REPERAGE PARKINGS SOUS-SOL

ILONA

81 Avenue de Toulouse
CASTANET TOLOSAN

B 206

T3

R+2


Réalisation d'un collectif de 116 logements



Construction en cours de certification



ILONA - B 206

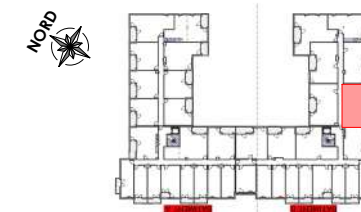

B 206 - T3 - Niveau +2

Surfaces habitables

Séjour - Cuisine	22.19 m ²
Dégagement	3.03 m ²
Chambre 1	11.58 m ²
Chambre 2	9.66 m ²
Salle de bains	4.72 m ²
WC	1.98 m ²
Rangement	1.08 m ²
<small>La surface des pièces indiquée inclut la surface des placards.</small>	

Total surface habitable **54.24 m²**


Balcon 1	4.36 m ²
Balcon 2	4.37 m ²

Total surfaces annexes **8.73 m²**

Parkings n° 99 & 100

15 Juillet 2022

indice D

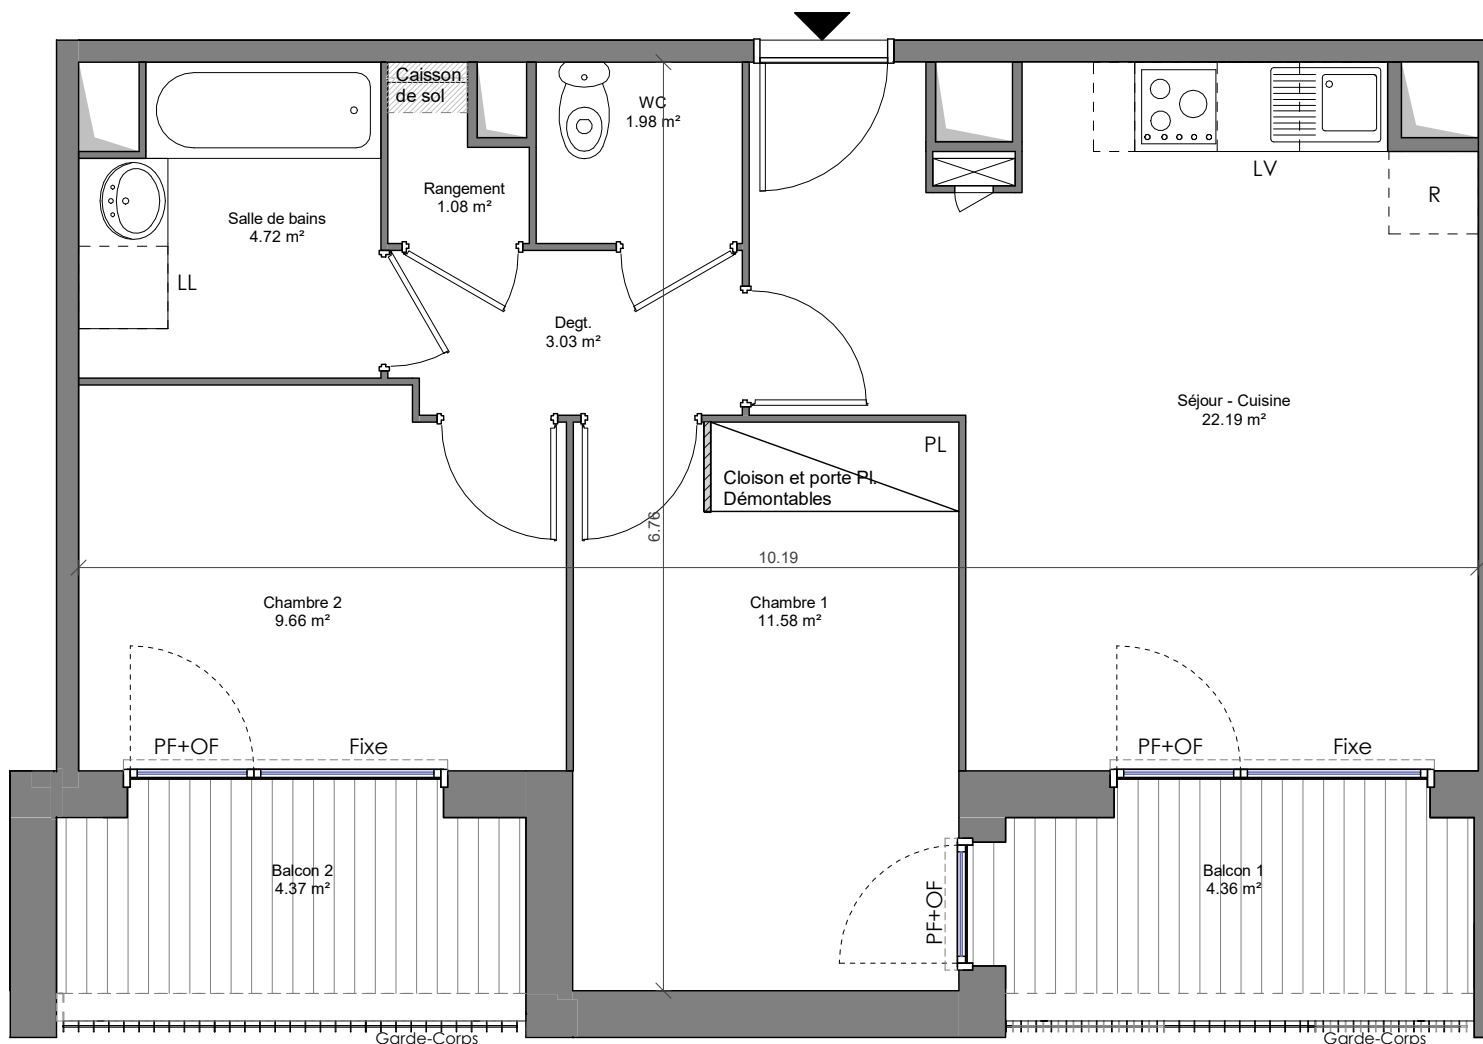

NOTA : Le présent document est susceptible de modifications techniques et / ou administratives.
 Les équipements et réseaux divers, les appareillages électriques, leur nature et leur nombre, sont donnés à titre indicatif.
 Seuls les éléments n'étant pas matérialisés par une croix en pointillé sont fournis. Le mobilier est représenté à titre indicatif.
 Les surfaces des jardins à jouissance privative sont données à titre indicatif et ne correspondent pas à des surfaces arpentées.
 La contenance pourra varier de plus ou moins 20 %.



Construction en cours de certification

Légende

	Faux plafond		Tableau Électrique
	Volet roulant	R	emplacement réfrigérateur
PF+OF	porte fenêtre+ouverture à la française	LL	emplacement lave linge
F+OF	Fenêtre+ouverture à la française (allège vitrée fixe)	LV	emplacement lave vaisselle
OB	Oscillo Battant		gaine technique
OF	ouverture à la française	PL	Placard