


Ech 1:50

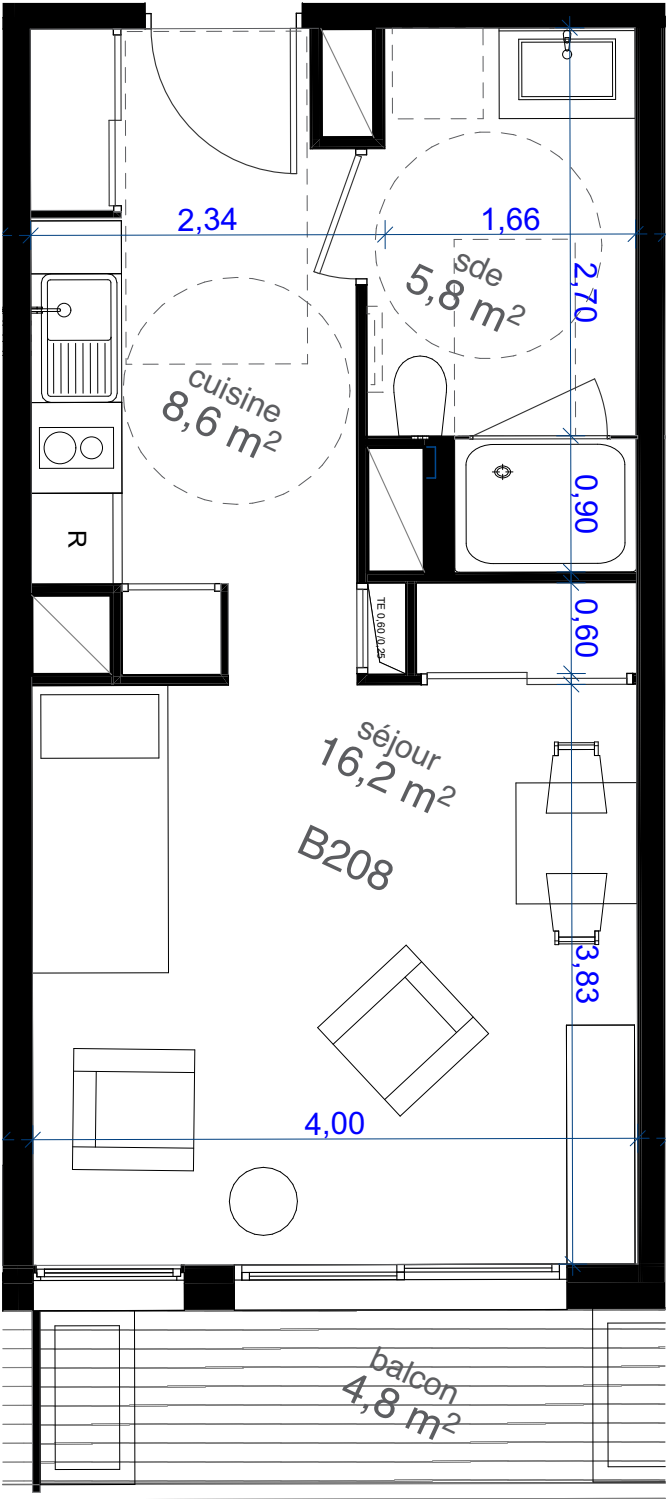

Les Jardins d'Eutrope
Construction d'une résidence senior

stella[★]
Les Résidences de l'Art de Vivre



R+2

B208 - T1

Surface habitable :

B208		
	cuisine	8,6
	sde	5,8
	séjour	16,2
		30,6 m²

Surface extérieure : balcon 4,8

**50 Quai de l'Yser - Rue du Bois
d'Amour SAINTES 17 100**

Légende

F :	Fenêtre	PL :	Placard
Ff :	Fenêtre fixe	SL :	Sèche linge
F Os :	Fenêtre oscillo-battant	LL :	Lave linge
PF :	Porte fenêtre	LV :	Lave vaisselle
F+AV :	Fenêtre + allège vitrée	R :	Réfrigérateur
VR :	Volet roulant	TRI :	Bac tri
PC :	Porte coulissante	CU :	Cuisson
TE :	Tableau électrique		Sofite
	Gaine technique		

Date :	31/12/2024
Indice :	A