



# Résidence Étudiante Study'Hop




2, rue Winston Churchill  
45100 ORLEANS

## Logement B208

Niv.	N° Log.	Typo.	S. Habitable
R+2	B208	Studio	17,04 m <sup>2</sup>

### Surfaces Habitables

Balcon	2,91 m <sup>2</sup>
EXTERIEUR	2,91 m <sup>2</sup>
Chambre/Cuisine	13,77 m <sup>2</sup>
SDE	3,27 m <sup>2</sup>
INTERIEUR	17,04 m <sup>2</sup>

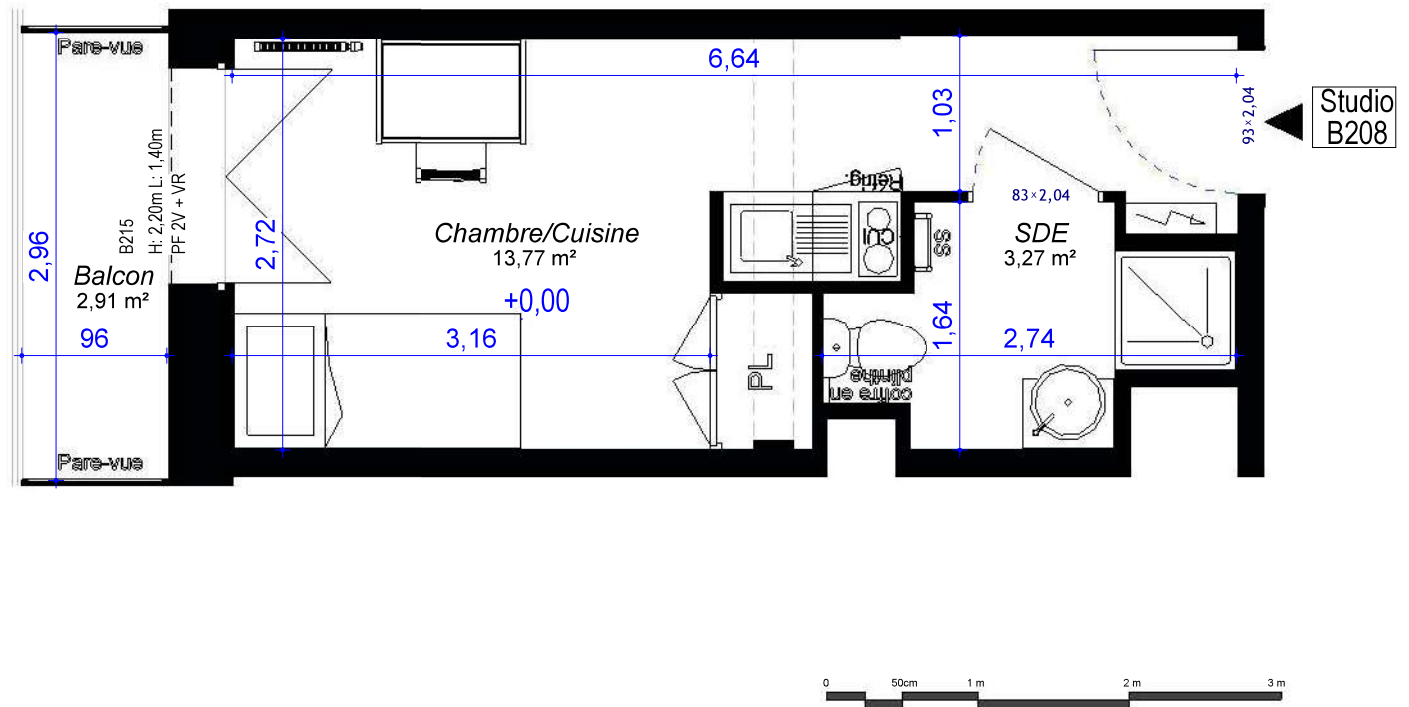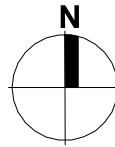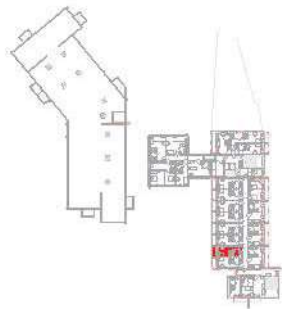

Des modifications sont susceptibles d'être apportées à ce plan en fonction des nécessités techniques de la création, tant en ce qui concerne les dimensions libres, que les équipements. Les surfaces indiquées sont approximatives et pourront varier dans la limite de 5%. Les retombées, soffites, faux plafonds et ainsi que les emplacements des équipements électriques et sanitaires ne sont pas tous figurés ou le sont à titre indicatif. Sous réserve d'obtention d'un permis de construire modificatif.

LEGENDE										DOCUMENT NON CONTRACTUEL	
	Aire de manœuvre pour personne à mobilité réduite		Tableau Electrique		Lave Vaisselle		Volet Roulant		Fenêtre All. pleine	Indice: D	20/07/2023
	Dalle sur plot		Caillebotis		Lave Linge		Porte fenêtre		Fenêtre All. vitrée		
					Chaudière		Baie 1 vantail + fixe		Faux plafond		