



# Résidence Étudiante Study'Hop




2, rue Winston Churchill  
45100 ORLEANS

## Logement B209

Niv.	N° Log.	Typo.	S. Habitable
R+2	B209	Studio	17,58 m <sup>2</sup>

### Surfaces Habitables

Balcon	2,91 m <sup>2</sup>
EXTERIEUR	2,91 m <sup>2</sup>
Chambre/Cuisine	14,31 m <sup>2</sup>
SDE	3,27 m <sup>2</sup>
INTERIEUR	17,58 m <sup>2</sup>

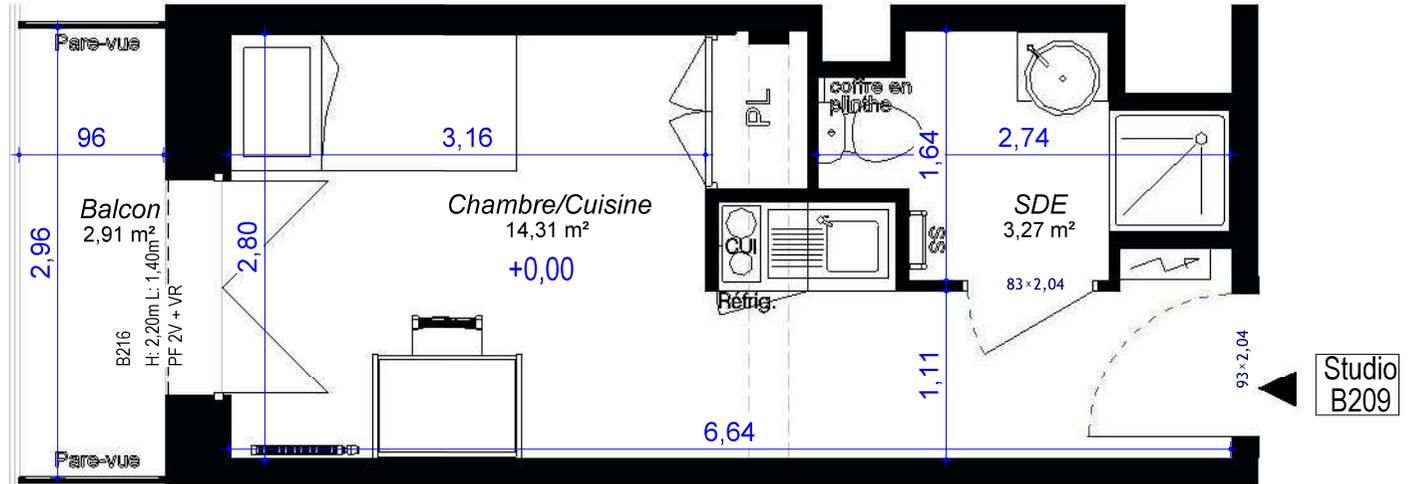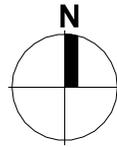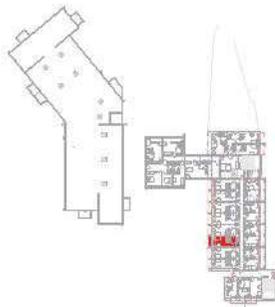

Des modifications sont susceptibles d'être apportées à ce plan en fonction des nécessités techniques de la création, tant en ce qui concerne les dimensions libres, que les équipements. Les surfaces indiquées sont approximatives et pourront varier dans la limite de 5%. Les retombées, soffites, faux plafonds et ainsi que les emplacements des équipements électriques et sanitaires ne sont pas tous figurés ou le sont à titre indicatif. Sous réserve d'obtention d'un permis de construire modificatif.

Aire de manœuvre pour personne à mobilité réduite	Tableau Electrique Dalle sur plot Caillebotis	LV	Lave Vaisselle	VR	Volet Roulant	F	Fenêtre All. pleine	<b>DOCUMENT NON CONTRACTUEL</b>  Indice: D      20/07/2023
		LL	Lave Linge	PF	Porte fenêtre	F AV	Fenêtre All. vitrée	
CHAUD.	Chaudière	Baie	Baie 1 vantail + fixe	---	---	Faux plafond		