



RESIDENCE PARIS-DEAUVILLE

ADRESSE DU PROGRAMME
8 rue Auguste Decaens 14800 Deauville



APPARTEMENT n° B304 Type T2 niveau 3

Stationnement n° 43 parking sous-sol



Tableau des surfaces loi Carrez

Entrée	3.20 m ²
Séjour/Cuisine	35.66 m ²
Ch 1	12.73 m ²
SDE	4.45 m ²
WC	3.85 m ²
TOTAL	59.89 m²

Surface extérieure

Balcon	3.73 m ²
--------	---------------------

Plan de repérage appartement B304

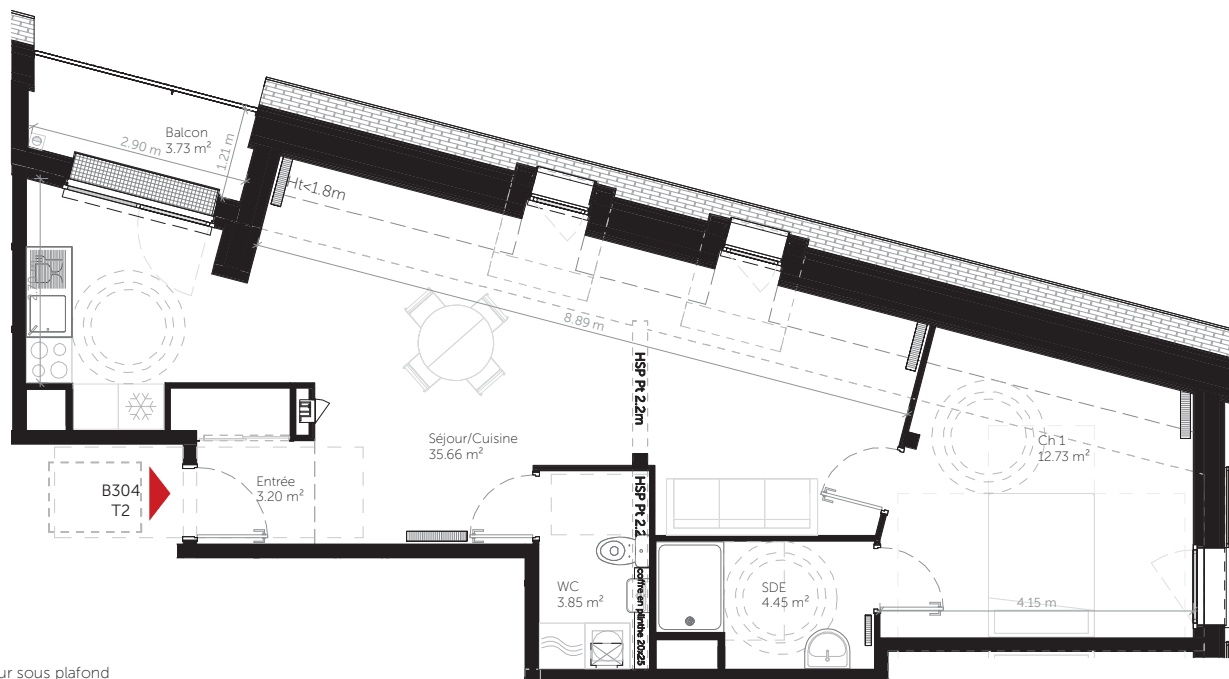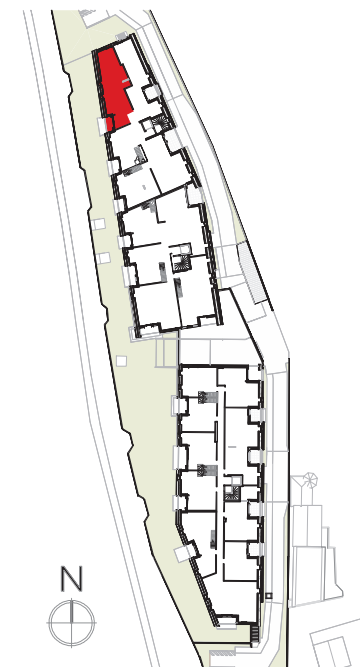

LEGENDES

- HSP hauteur sous plafond
- chaudière
- réfrigérateur
- lave-linge
- sèche-linge
- cuisson
- evier + lave-vaisselle sous egouttoir

ECHELLE : 1 : 100



Les plans ont été mesurés conformément à la loi Carrez. Les retombées de poutres, le sens d'ouverture des portes et les équipements sont figurés à titre indicatif (se référer au descriptif commercial sommaire). La société se réserve le droit d'apporter des modifications dues à des impératifs d'ordre technique ou administratifs. Le présent plan exprime la figure et les dispositions générales de l'appartement en phase étude, celles-ci sont susceptibles de variations.