



Résidence Étudiante Study'Hop



2, rue Winston Churchill
45100 ORLEANS

Logement B312






Niv.	N° Log.	Typo.	S. Habitable
R+3	B312	Studio	17,54 m ²

Surfaces Habitables

Balcon	2,91 m ²
EXTERIEUR	2,91 m ²
Chambre/Cuisine	14,27 m ²
SDE	3,27 m ²
INTERIEUR	17,54 m ²

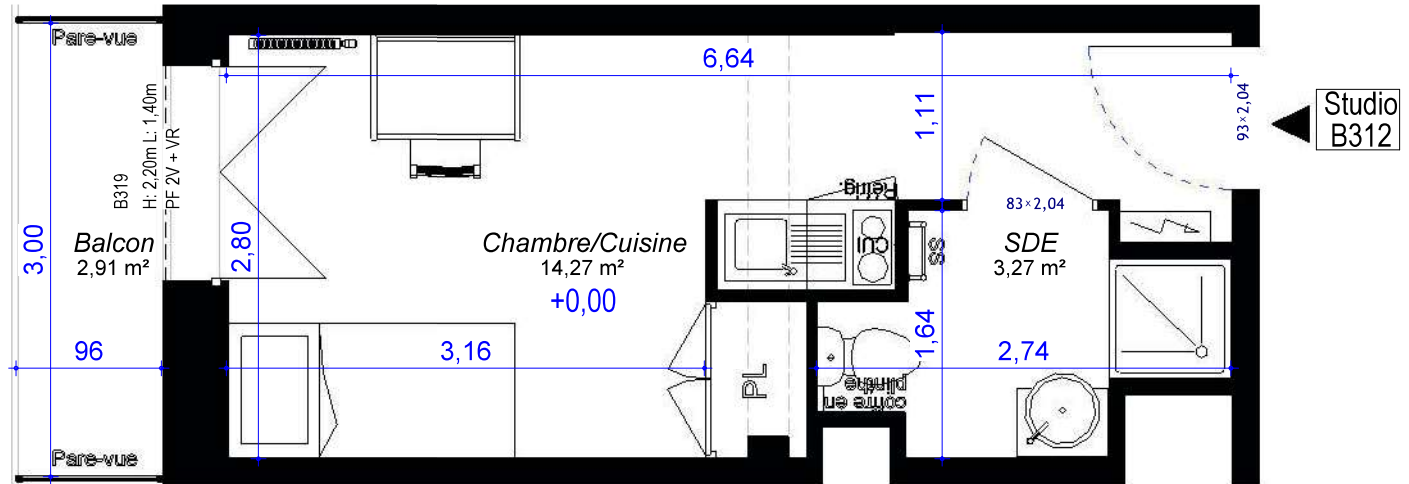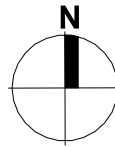

Des modifications sont susceptibles d'être apportées à ce plan en fonction des nécessités techniques de la création, tant en ce qui concerne les dimensions libres, que les équipements. Les surfaces indiquées sont approximatives et pourront varier dans la limite de 5%. Les retombées, soffites, faux plafonds et ainsi que les emplacements des équipements électriques et sanitaires ne sont pas tous figurés ou le sont à titre indicatif. Sous réserve d'obtention d'un permis de construire modificatif.

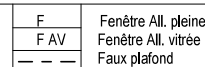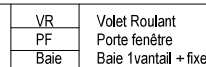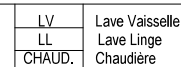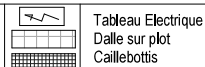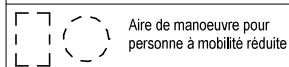

DOCUMENT NON CONTRACTUEL

Indice: D

20/07/2023