


2 PIECES - Appt : B315

R+3

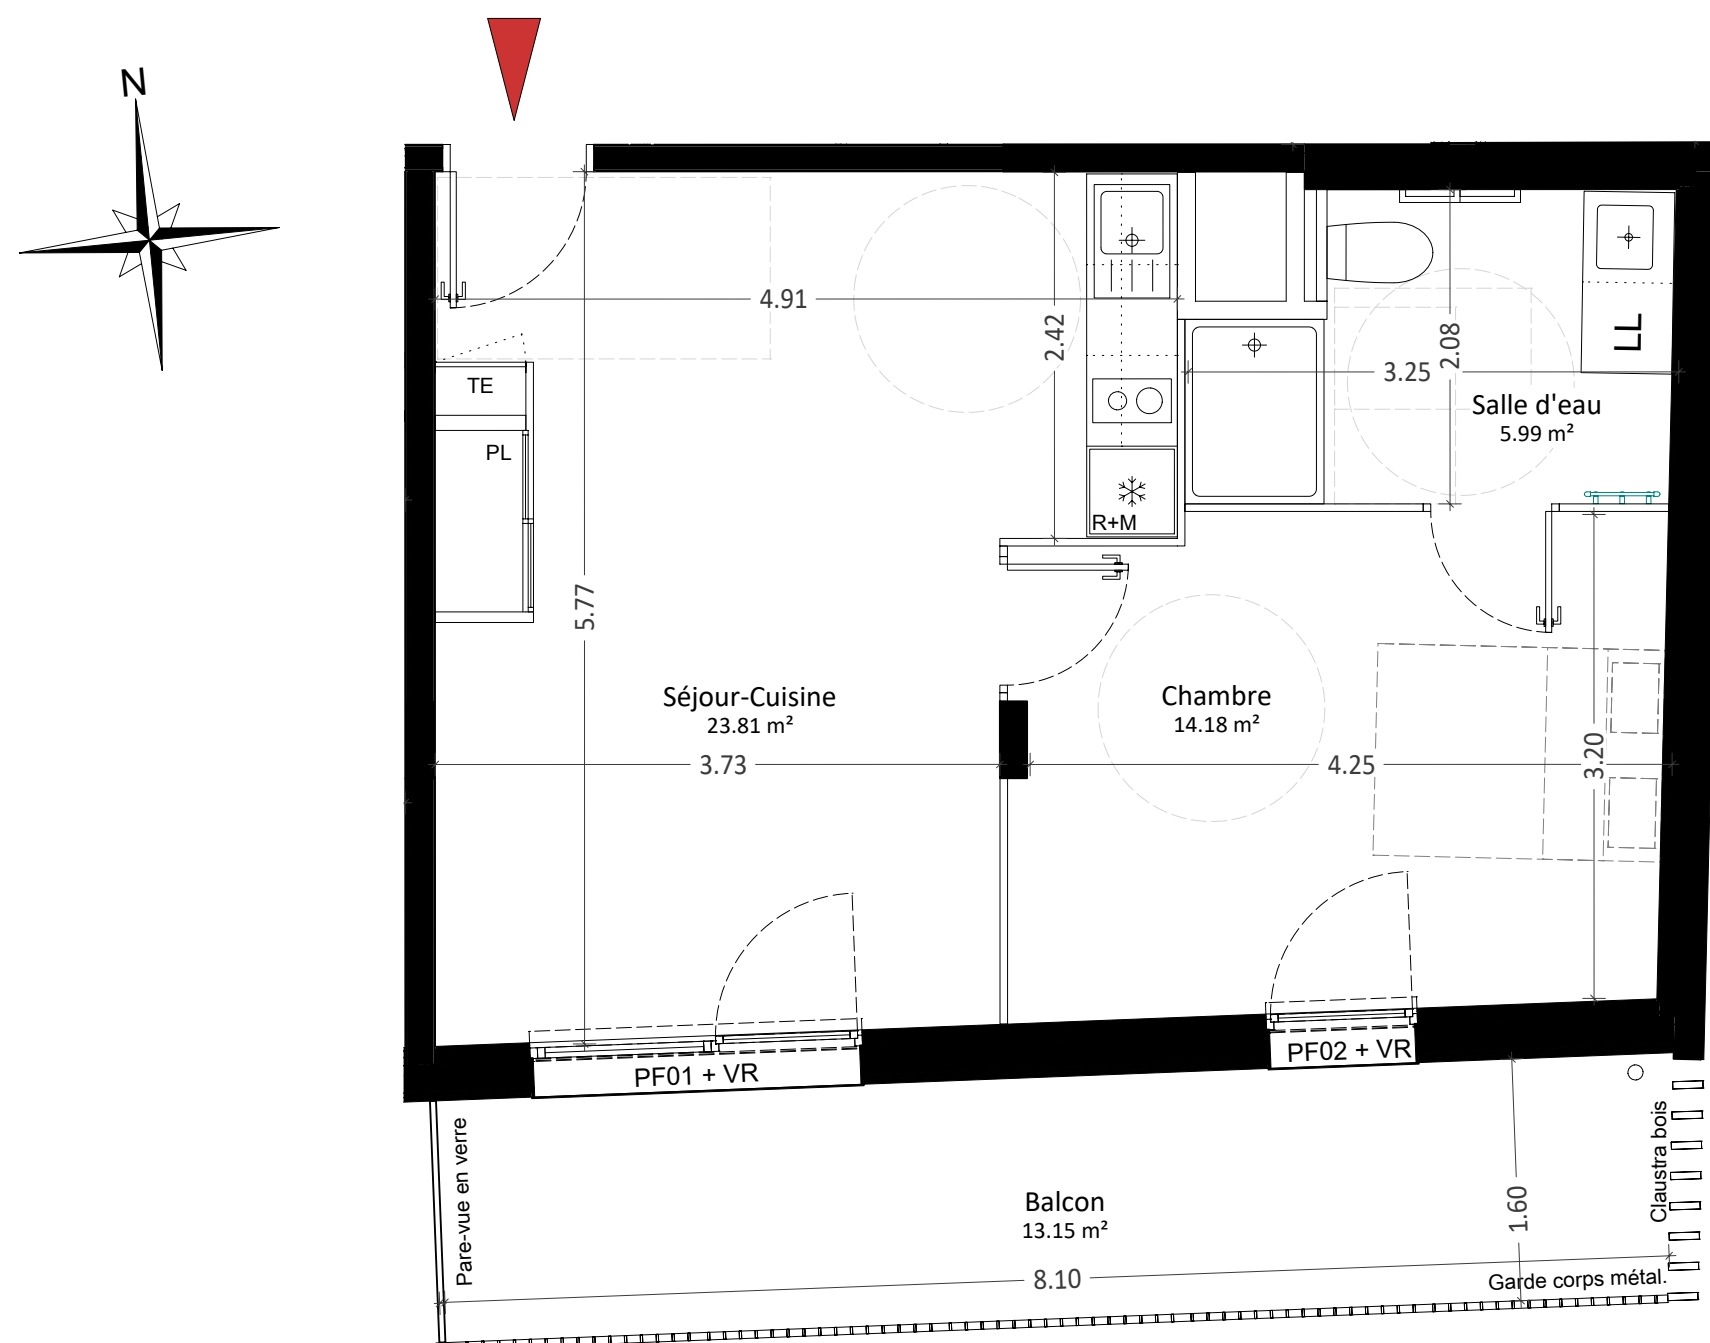

SEJOUR - CUISINE - PLACARD	23.81 m <sup>2</sup>
SALLE D'EAU	5.99 m <sup>2</sup>
CHAMBRE	14.18 m <sup>2</sup>
<b>SURFACE HABITABLE</b>	<b>43.98 m<sup>2</sup></b>
TERRASSE / BALCON	13.15 m <sup>2</sup>

## LEGENDE

**PF** : Porte-fenêtre

**F** : Fenêtre

**VR** : Volet Roulant

**R+M** : Colonne Réfrigérateur + Micro-onde

**LL** : Emplacement Lave Linge

**PL** : Placard

**TE** : Tableau électrique

**MC** : Main courante

 Rayon de giration  Espace d'usage PMR



Des modifications sont susceptibles d'être apportées à ce plan en fonction des nécessités techniques de la réalisation, tant en ce qui concerne les dimensions du logement que son équipement. Les retombées, soffites, faux plafonds ainsi que les équipements ne sont pas tous mentionnés ou la sont à titre indicatif. Les cotations et surfaces sont approximatives dans les limites réglementaires.