
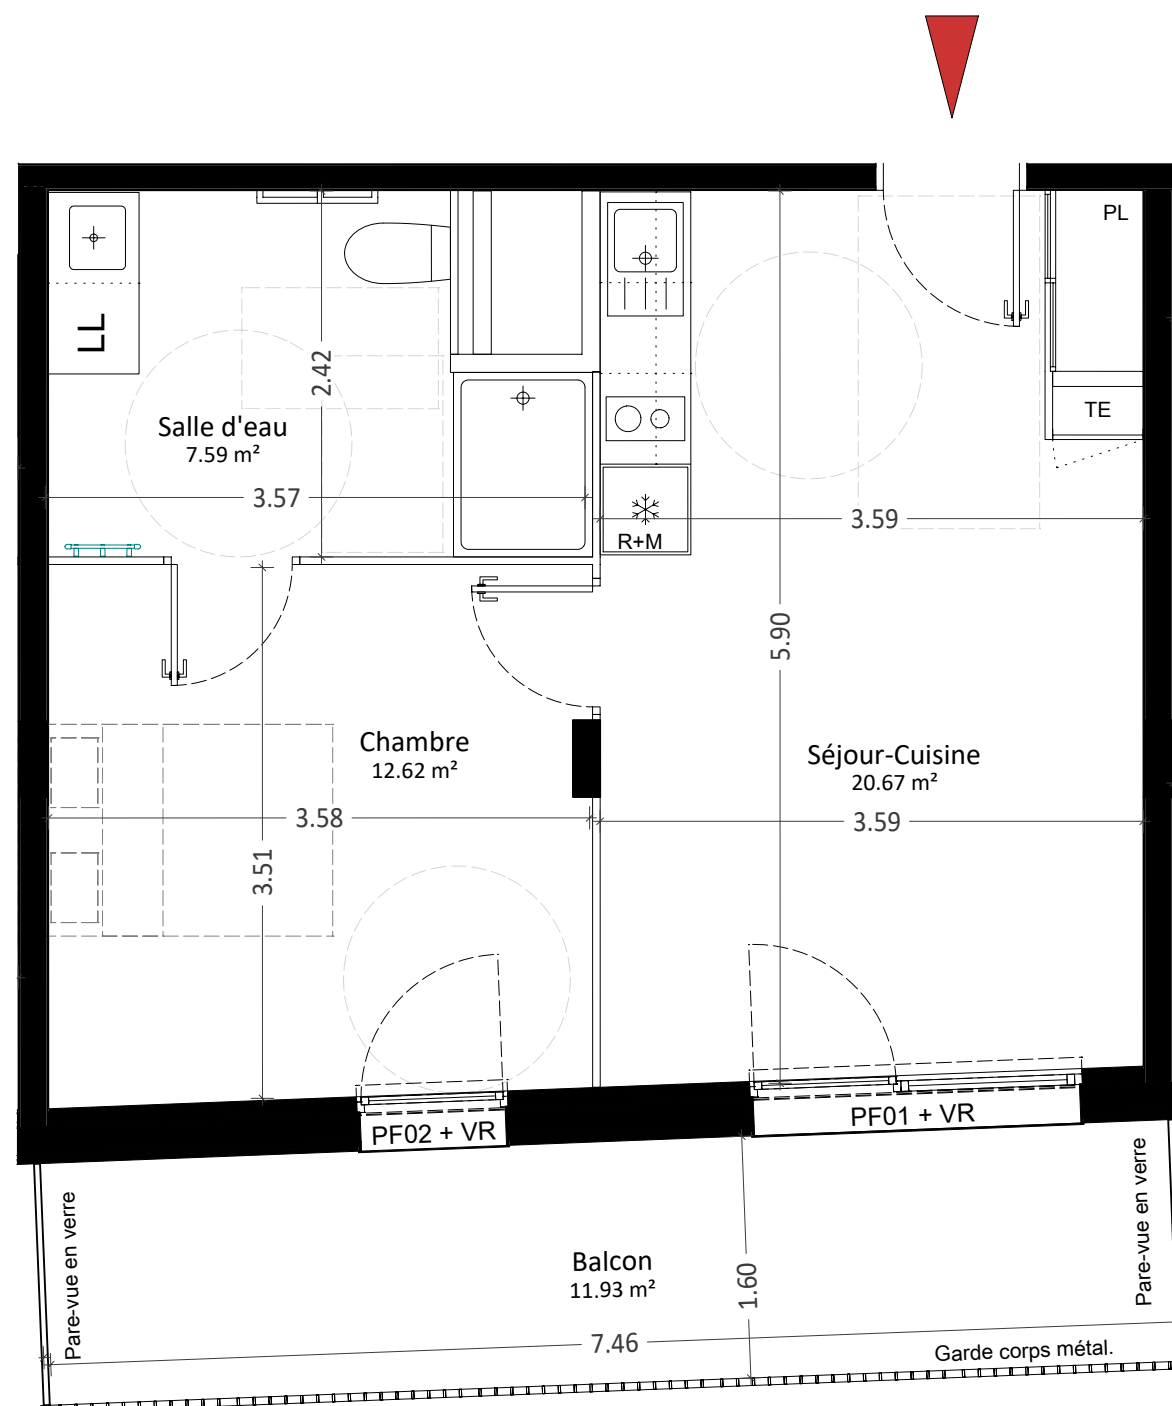


2 PIECES - Appt : B316

R+3

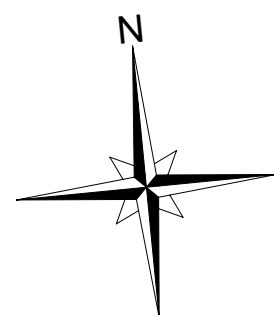

SEJOUR - CUISINE - PLACARD	20.67 m ²
SALLE D'EAU	7.59 m ²
CHAMBRE	12.62 m ²
SURFACE HABITABLE	40.88 m²
TERRASSE / BALCON	11.93 m ²

LEGENDE

PF : Porte-fenêtre

F : Fenêtre

VR : Volet Roulant

R+M : Colonne Réfrigérateur + Micro-onde

LL : Emplacement Lave Linge

PL : Placard

TE : Tableau électrique

MC : Main courante

Rayon de giration Espace d'usage PMR



Des modifications sont susceptibles d'être apportées à ce plan en fonction des nécessités techniques de la réalisation, tant en ce qui concerne les dimensions du logement que son équipement. Les retombées, soffites, faux plafonds ainsi que les équipements ne sont pas tous mentionnés ou la sont à titre indicatif. Les cotations et surfaces sont approximatives dans les limites réglementaires.