
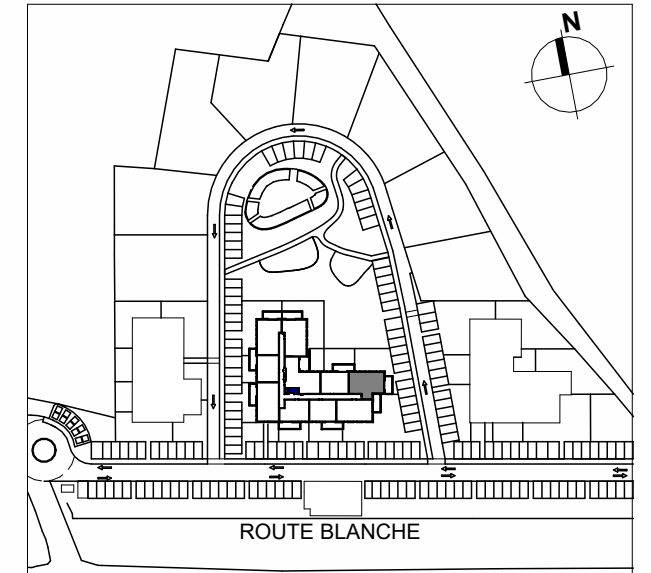


# GREEN COTTAGE

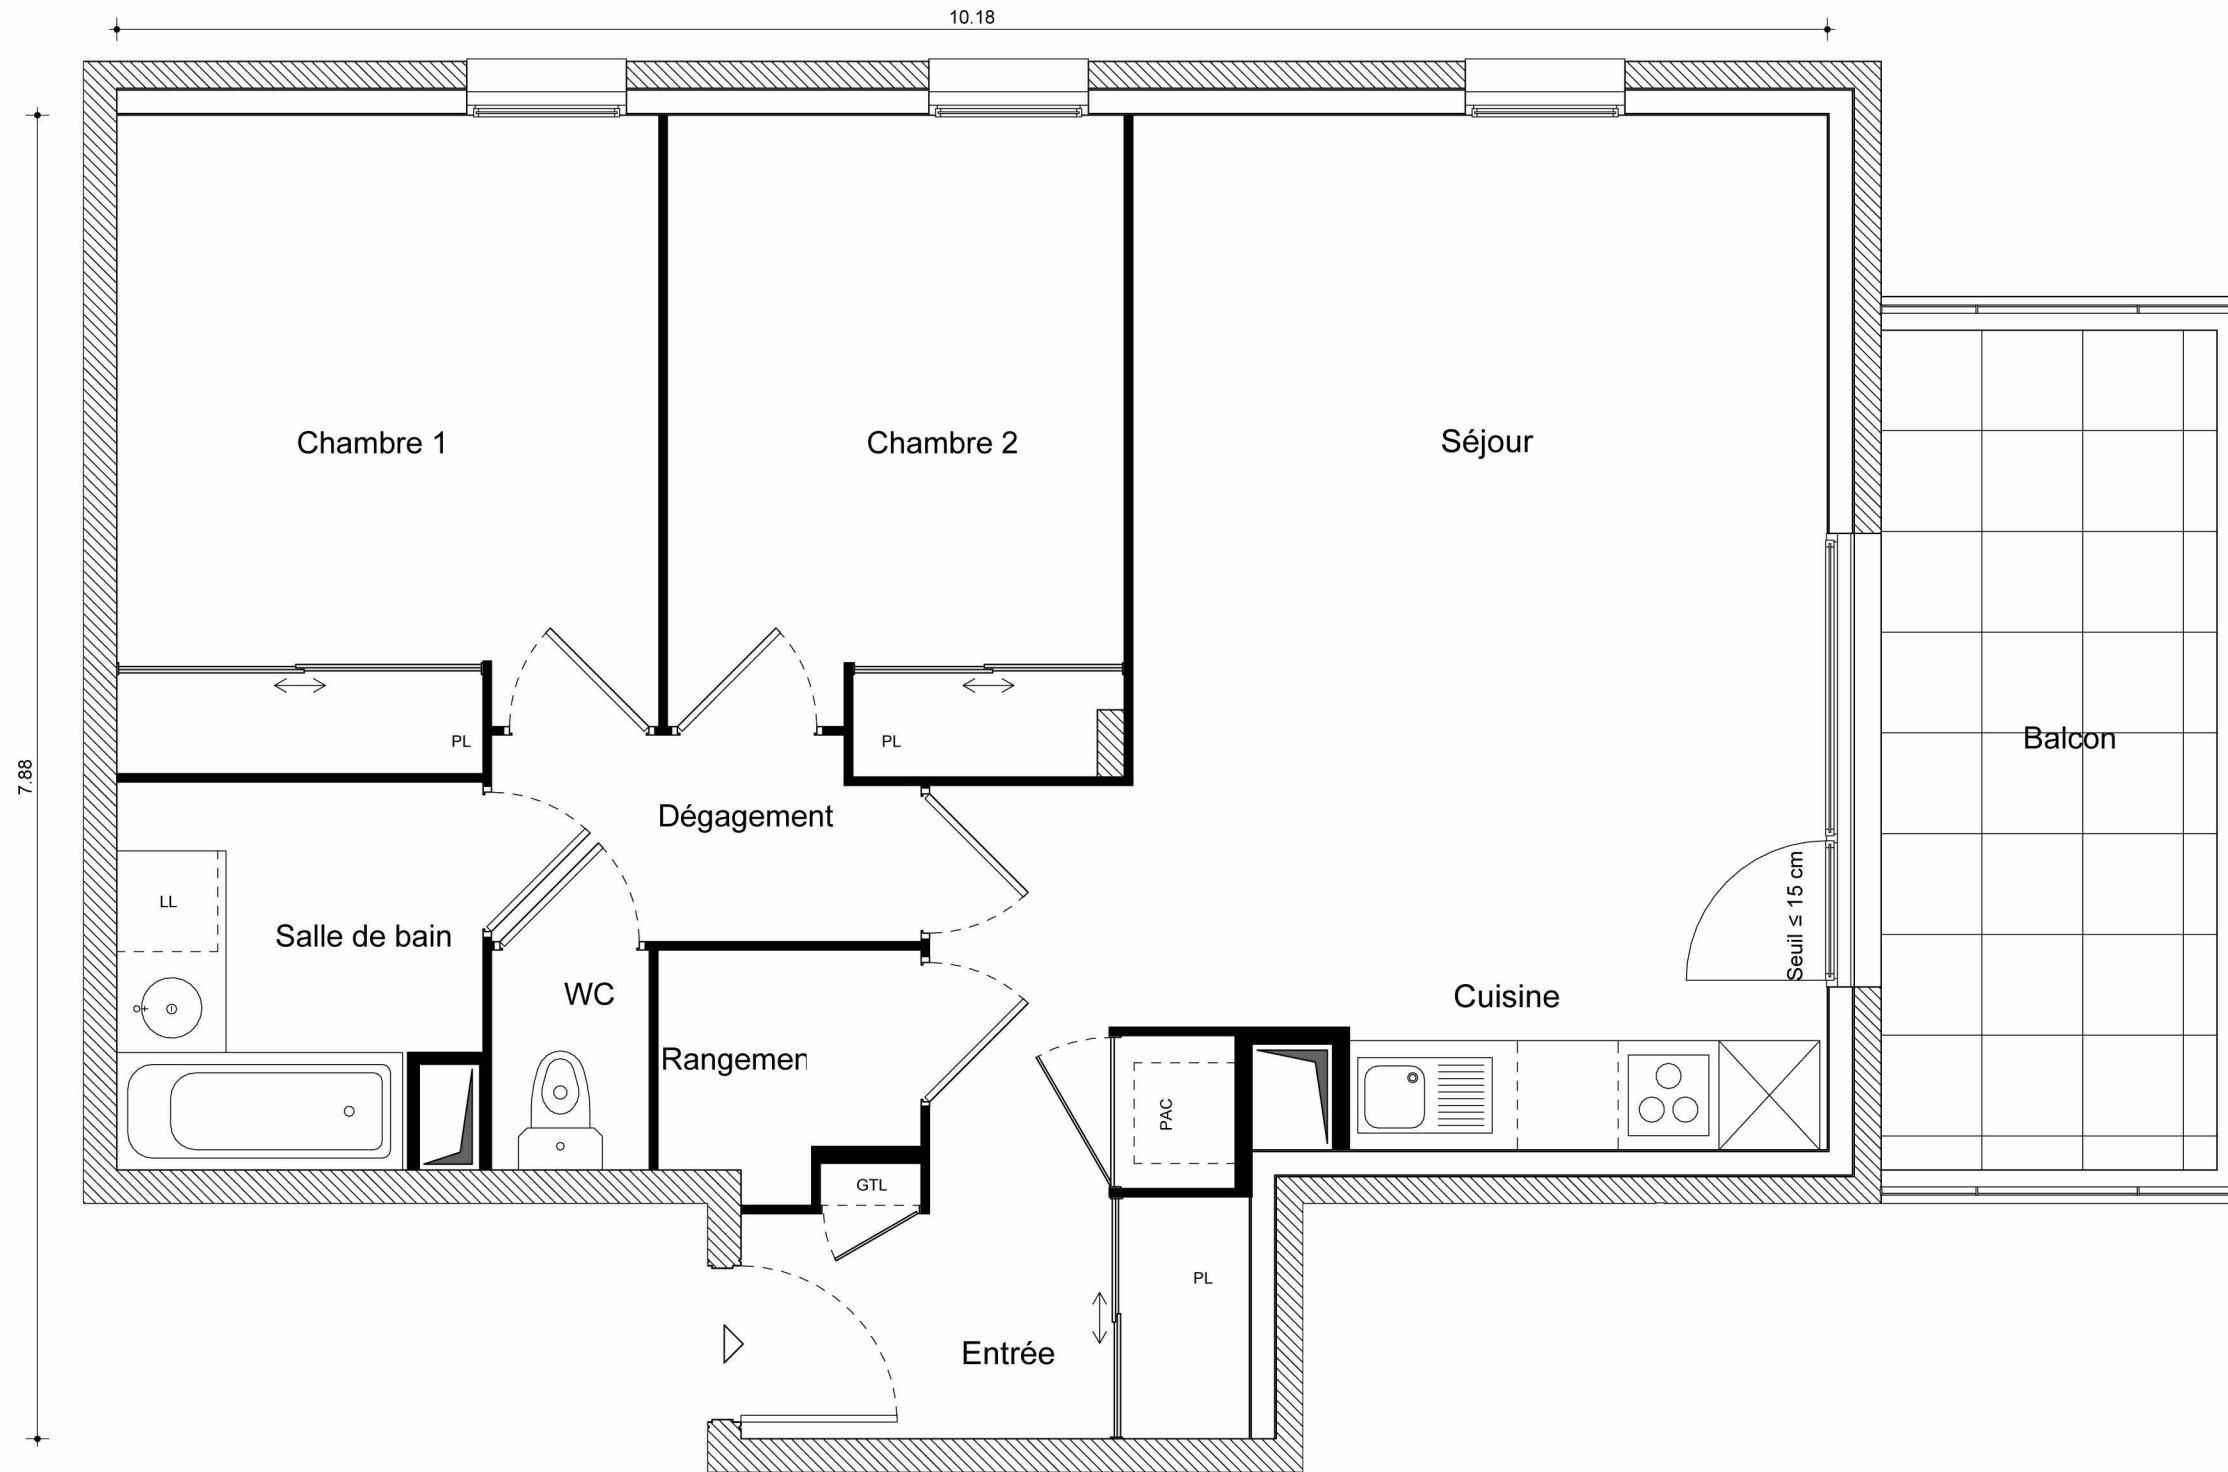

**Bâtiment** B  
**Appartement N°** B33  
**Type** T3  
**Niveau** Étage 1

Entrée / Séjour / Cuisine	32.28 m <sup>2</sup>
Chambre 1	12.34 m <sup>2</sup>
Chambre 2	10.30 m <sup>2</sup>
Dégagement	3.01 m <sup>2</sup>
Salle de bain	4.72 m <sup>2</sup>
WC	1.23 m <sup>2</sup>
Rangement	2.05 m <sup>2</sup>

**Surface habitable** 65.93 m<sup>2</sup>  
 Balcon 10.00 m<sup>2</sup>

La surface des pièces comprend la surface des placards

BRUNO CURIS ARCHITECTURE

**GREENCITY**  
 IMMOBILIER

 Soffites

03/10/2023

Le present document est susceptible de modifications techniques et administratives.  
 La hauteur des seuils d'accès aux loggias, terrasses et balcons est liée aux contraintes structurelles et aux respect des normes constructives et DTU en vigueur.  
 Logement évolutif selon l'article 64 de la loi ELAN (LOI n° 2018-1021) du 23 Novembre 2018 portant Evolution du logement, de l'Amenagement et du Numerique.

2 Esplanade Compans Caffarelli  
 Immeuble Toulouse 2000 – Bât E2  
 31000 TOULOUSE