


SALIA

METZ



bluehabitat
Promoteur
de l'habitat sur mesure

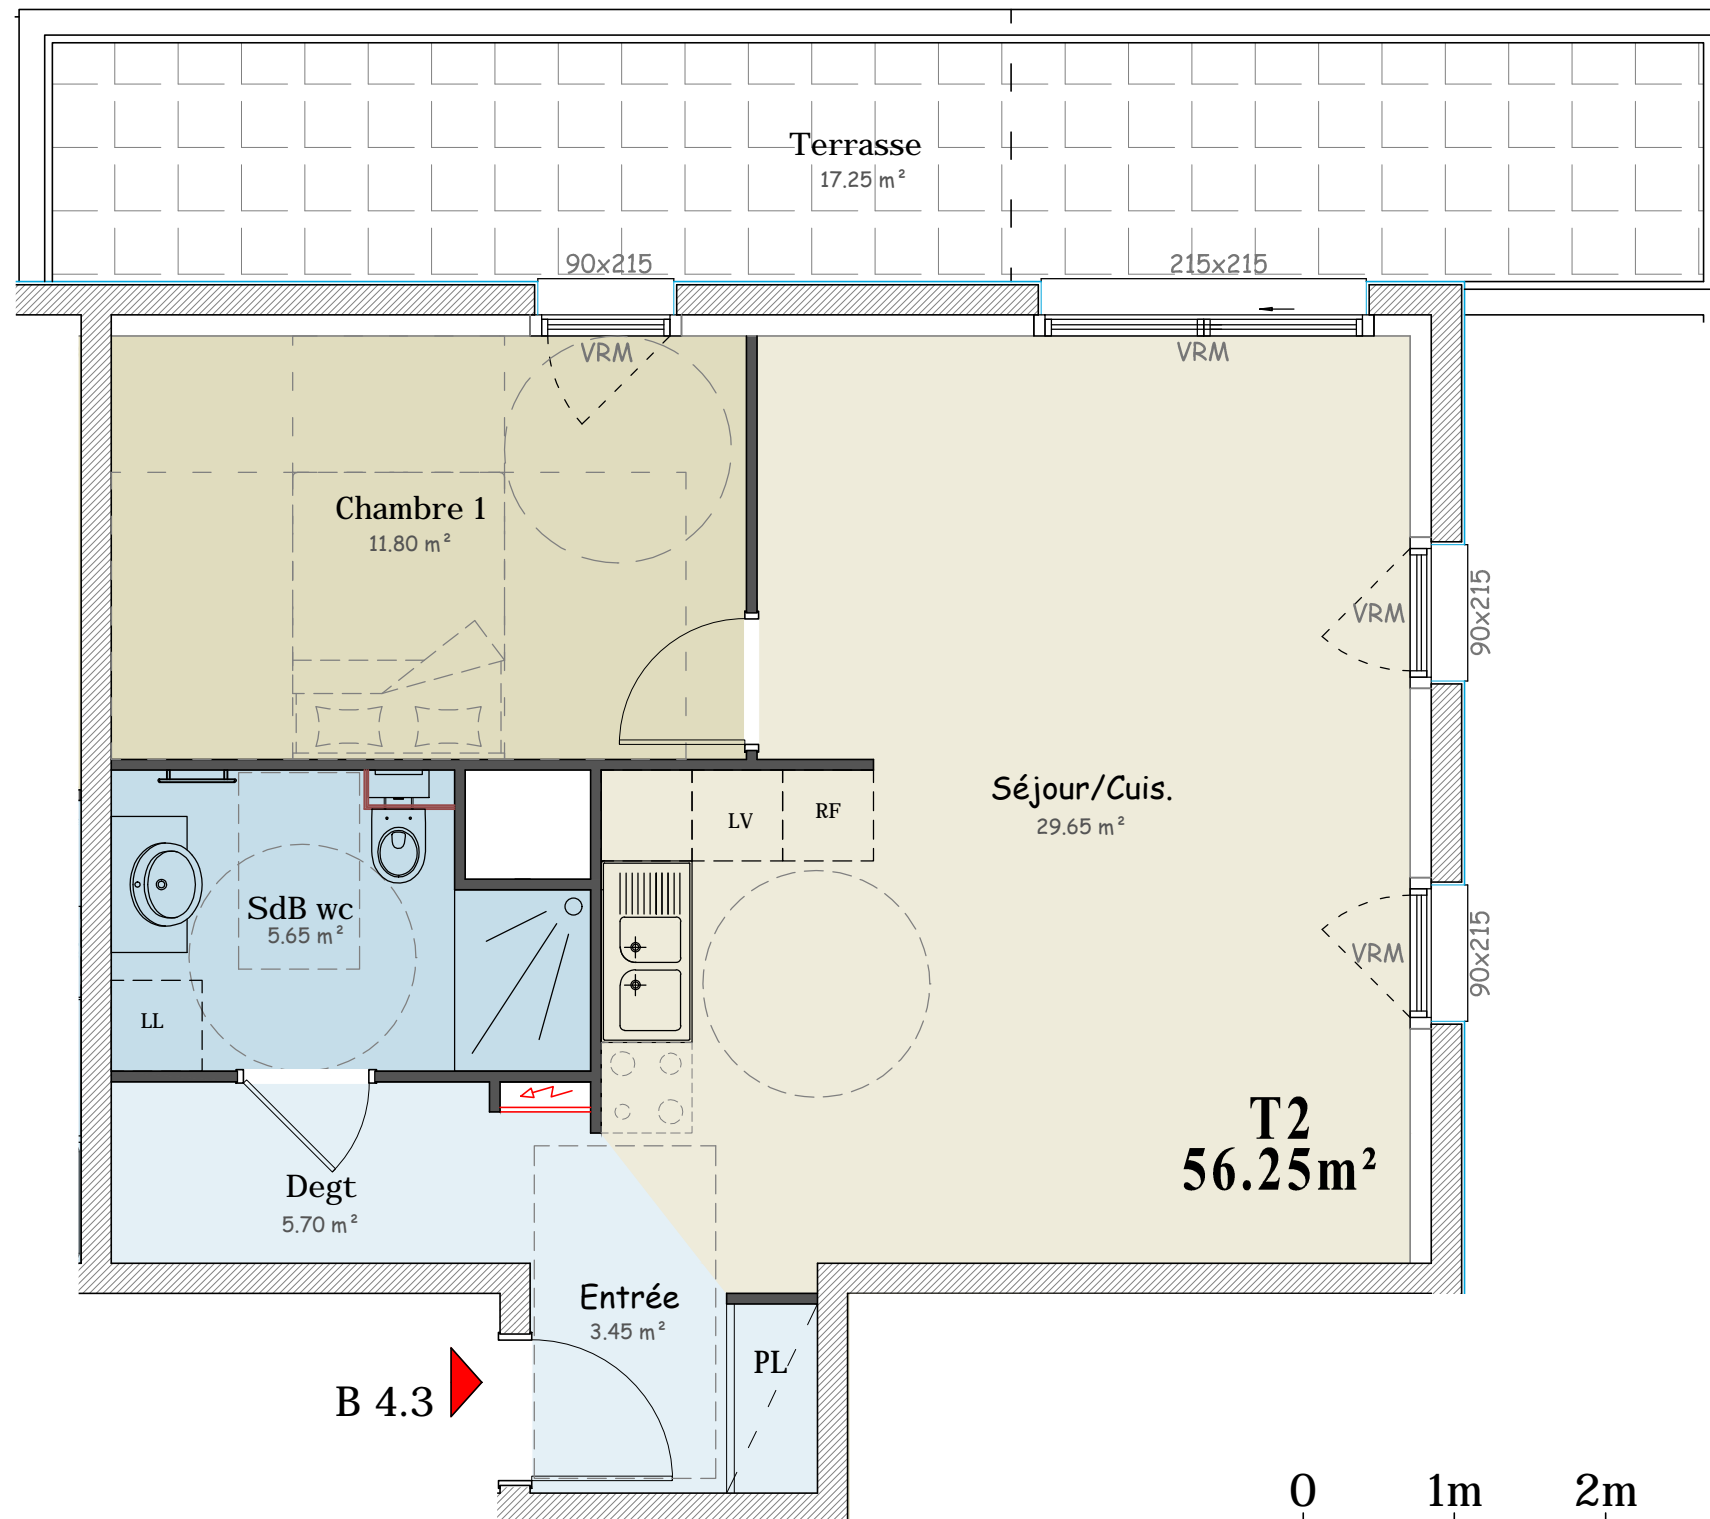

Lot B4.3 T2 R+4

Situation du logement

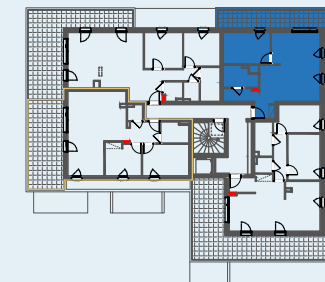


Tableau des Surfaces

Entrée	3.45 m ²
Cuisine / Séjour	29.65 m ²
Degt	5.70 m ²
Bains / wc	5.65 m ²
Chambre 1	11.80 m ²


Surfaces habitables **56.25 m²**

Terrasse 17.25 m²

Visa acquéreur Date, signature
BON POUR ACCORD

Plan de vente

Nom

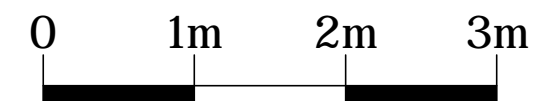

Plan susceptible de modifications en fonction des études techniques
Plan donné à titre indicatif sous réserve de vérification par l'entreprise
Ne peut en aucun cas servir de plan d'exécution

Echelle : 1/50

Date	28/09/2021
Indice	B
19040-SSM- B4.3	T.M