

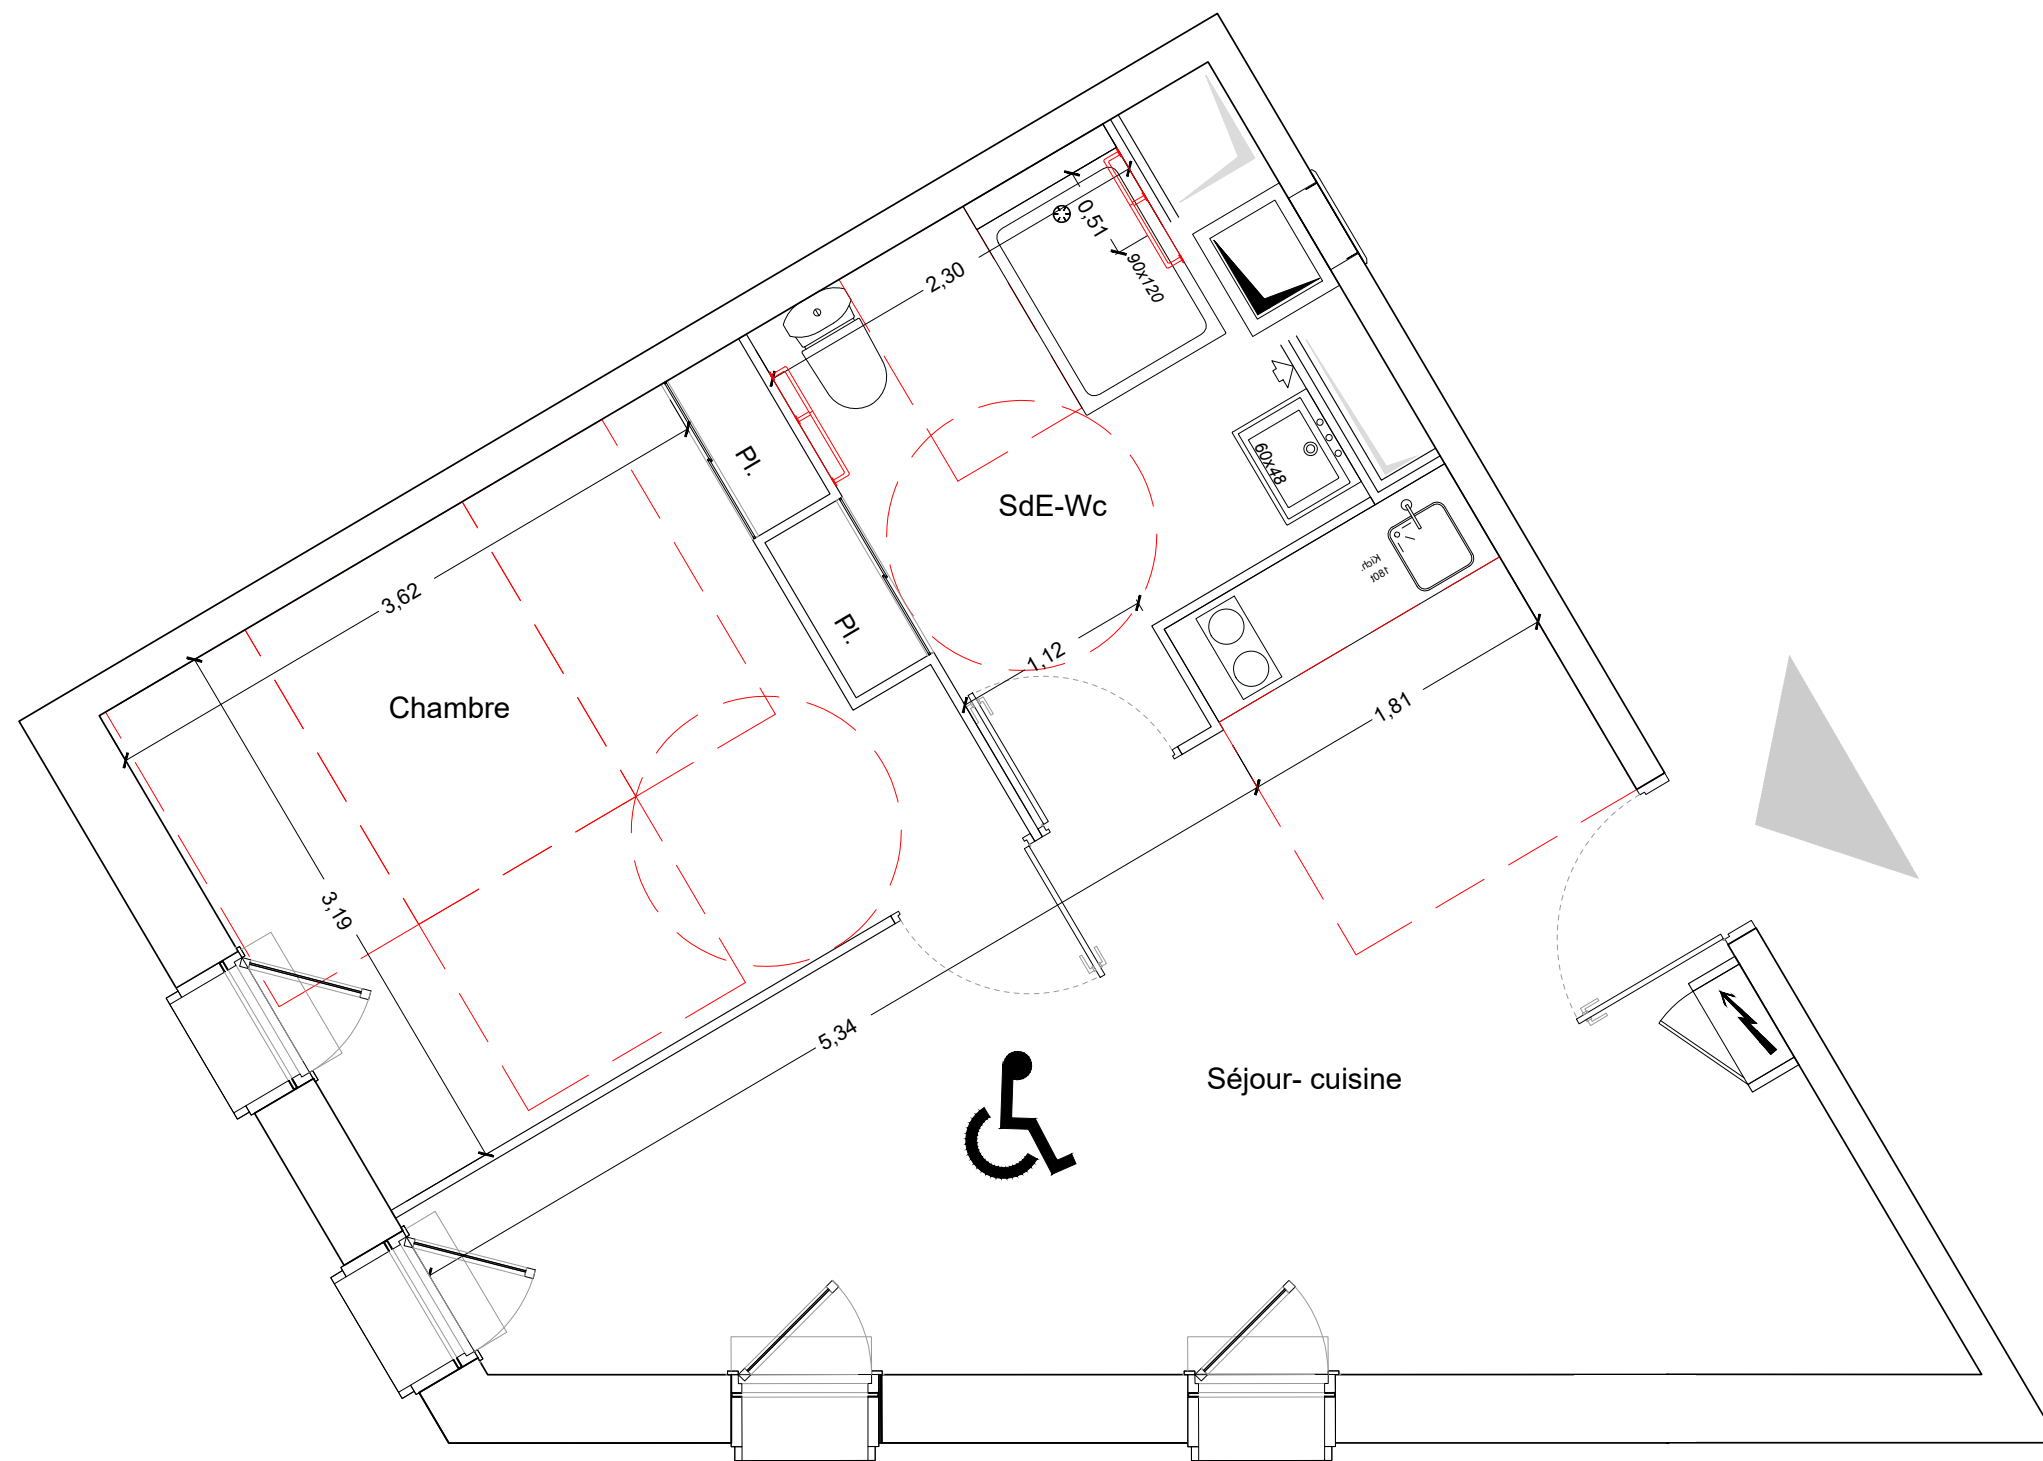


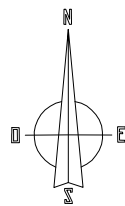

RÉSIDENCE ÉTUDIANTE **BLUE DISTRICT**

Rue des Chargeurs Réunis

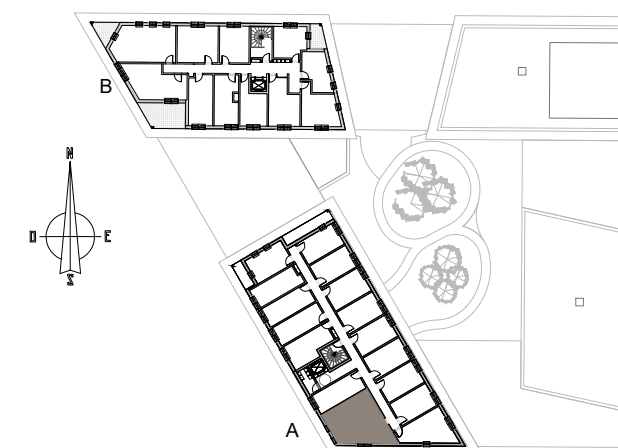

PLAN DE REPÉRAGE

A602 BAT A 6ème étage
T2

Sejour – Cuisine	23,45 m ²
CHAMBRE–PLACARD	12,60 m ²
SALLE D’EAU/WC	7,30 m ²

SHAB 43.35 m²

Le présent plan est établi sur la base du dossier de permis de construire et pourra subir des adaptations dimensionnelles, techniques ou d'organisation, afin de répondre aux contraintes induites par les études détaillées d'exécution. Les soffites et faux plafonds sont dessinés à titre indicatif et sont susceptibles d'être modifiés.