



Résidence Étudiante Study'Hop



2, rue Winston Churchill
45100 ORLEANS

Logement C019






Niv.	N° Log.	Typo.	S. Habitable
RDC	C019	Studio	18,55 m ²

Surfaces Habitables

Jardin	6,71 m ²
EXTERIEUR	6,71 m ²
Chambre/Cuisine	15,55 m ²
SDE	3,00 m ²
INTERIEUR	18,55 m ²

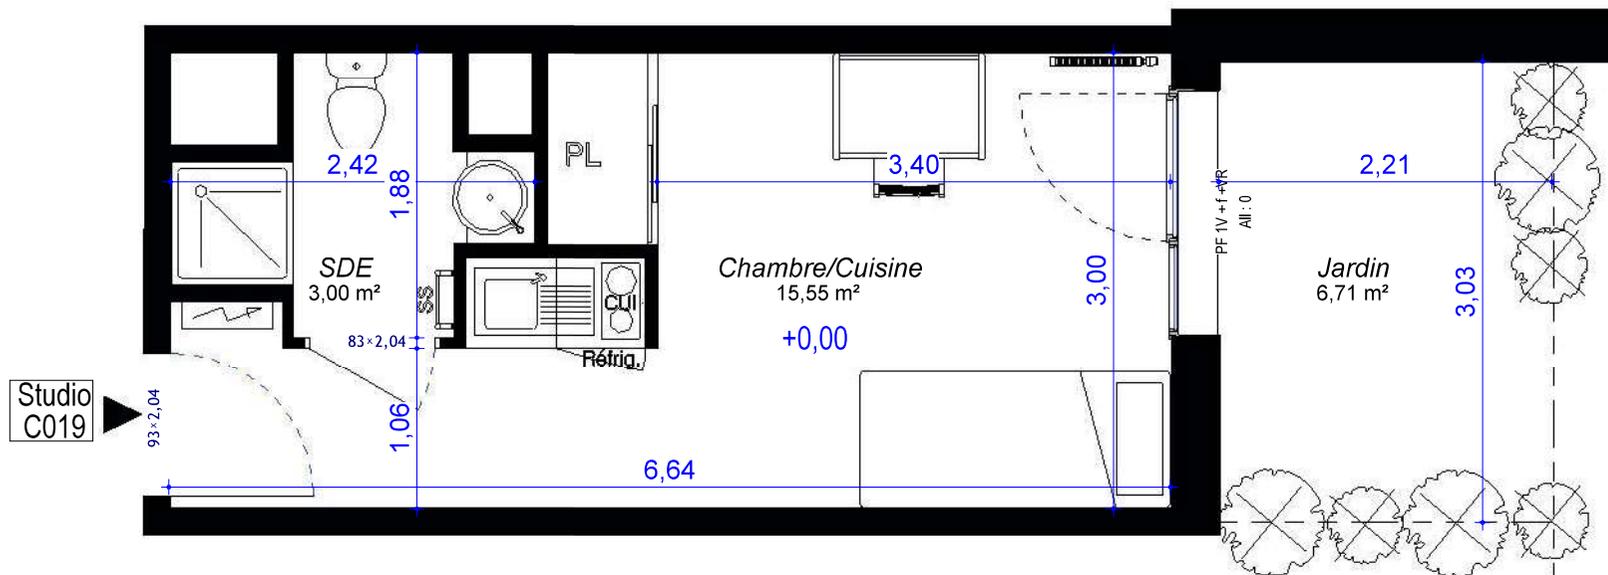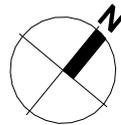

Des modifications sont susceptibles d'être apportées à ce plan en fonction des nécessités techniques de la création, tant en ce qui concerne les dimensions libres, que les équipements. Les surfaces indiquées sont approximatives et pourront varier dans la limite de 5%. Les retombées, soffites, faux plafonds et ainsi que les emplacements des équipements électriques et sanitaires ne sont pas tous figurés ou le sont à titre indicatif. Sous réserve d'obtention d'un permis de construire modificatif.

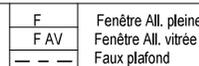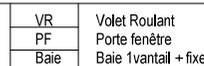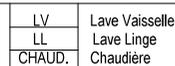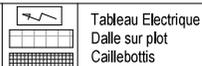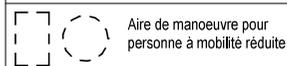

DOCUMENT NON CONTRACTUEL

Indice: D

20/07/2023