




HEM - Boulevard Clemenceau

PRIMA VERA

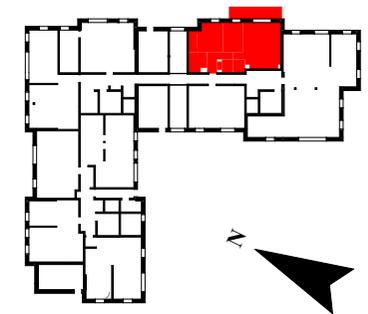


PLAN DE LOCALISATION

BATIMENT	LOT	NIVEAU	TYPLOGIE
C	C02+J	RDC	T3

TABLEAU DES SURFACES HABITABLES

Séjour / Cuisine	30.8 m ²
Chambre	12.3 m ²
Chambre 2	10.1 m ²
WC	2.4 m ²
SdB	6 m ²
Dressing	3.3 m ²
Cellier	2.7 m ²
Entrée	5.3 m ²
Placard	0.6 m ²
SURFACE HABITABLE	73.4 m²
Terrasse	11.3 m²
- TERRASSE	11.3 m ²
Jardin	18.3 m²
- JARDIN	18.3 m ²

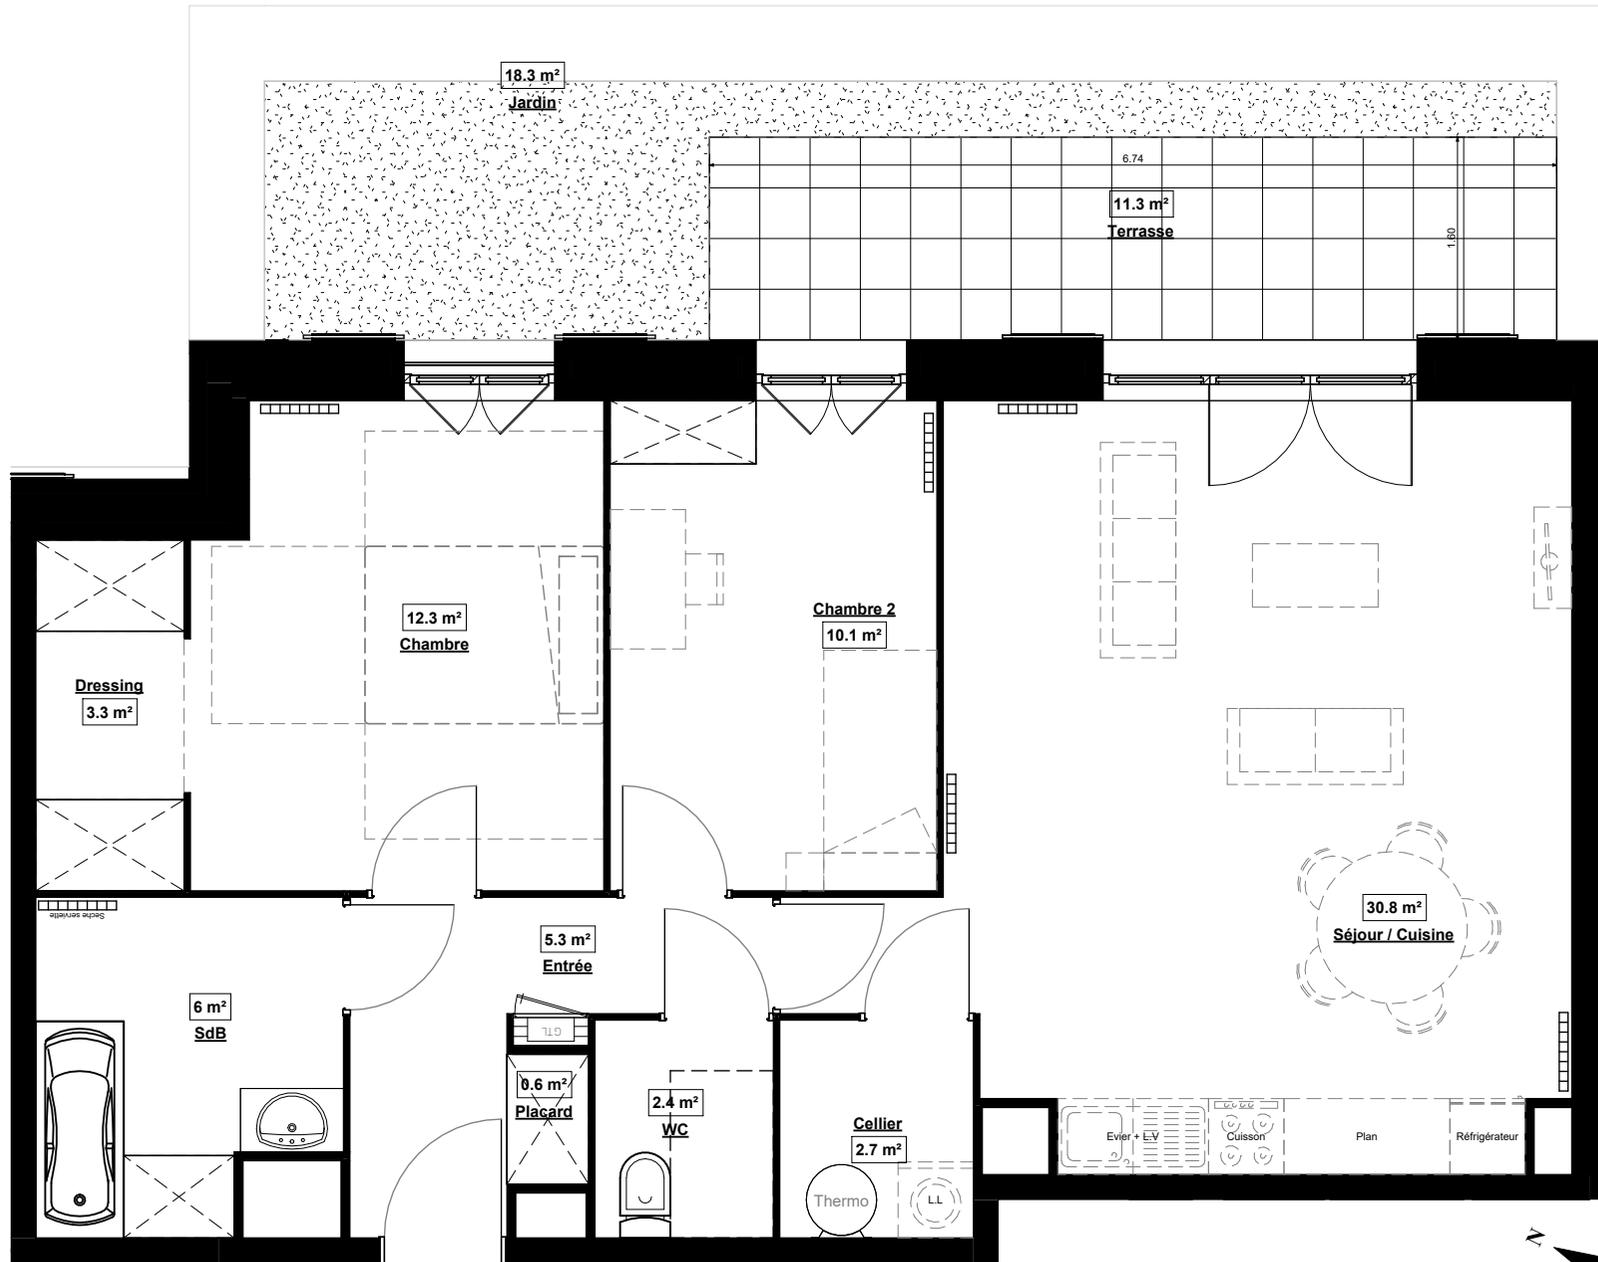

ECHELLE GRAPHIQUE



LEGENDE

Aire de manoeuvre PMR	Sofite plafond	Surface Utile	VR All - Seuil	Volet Roulant Allège / Seuil Baies	OB OF	Oscillo-Battant Ouvrant à la Française
Giration PMR Ø150cm	Tableau électrique	Emplacement placard	F / PF FIX	Fenêtre / Porte-Fenêtre Vitrage Fixe	AV AP	Allège Vitrée Allège Pleine

NOTA: LES COTES ET RENSEIGNEMENTS GRAPHIQUES SONT DONNES A TITRE INDICATIF. ILS POURRONT VARIER EN FONCTION DES BESOINS TECHNIQUES LORS DE LA REALISATION DU BATIMENT

Date : 20/12/2022

