



Résidence Étudiante Study'Hop


2, rue Winston Churchill
45100 ORLEANS

Logement C101

Niv.	N° Log.	Typo.	S. Habitable
R+1	C101	T2	37,92 m ²

Surfaces Habitables

Balcon	8,91 m ²
EXTERIEUR	8,91 m ²
Séjour/Chambre	12,97 m ²
Chambre	11,23 m ²
Cuisine	9,85 m ²
SDE	3,87 m ²
INTERIEUR	37,92 m ²

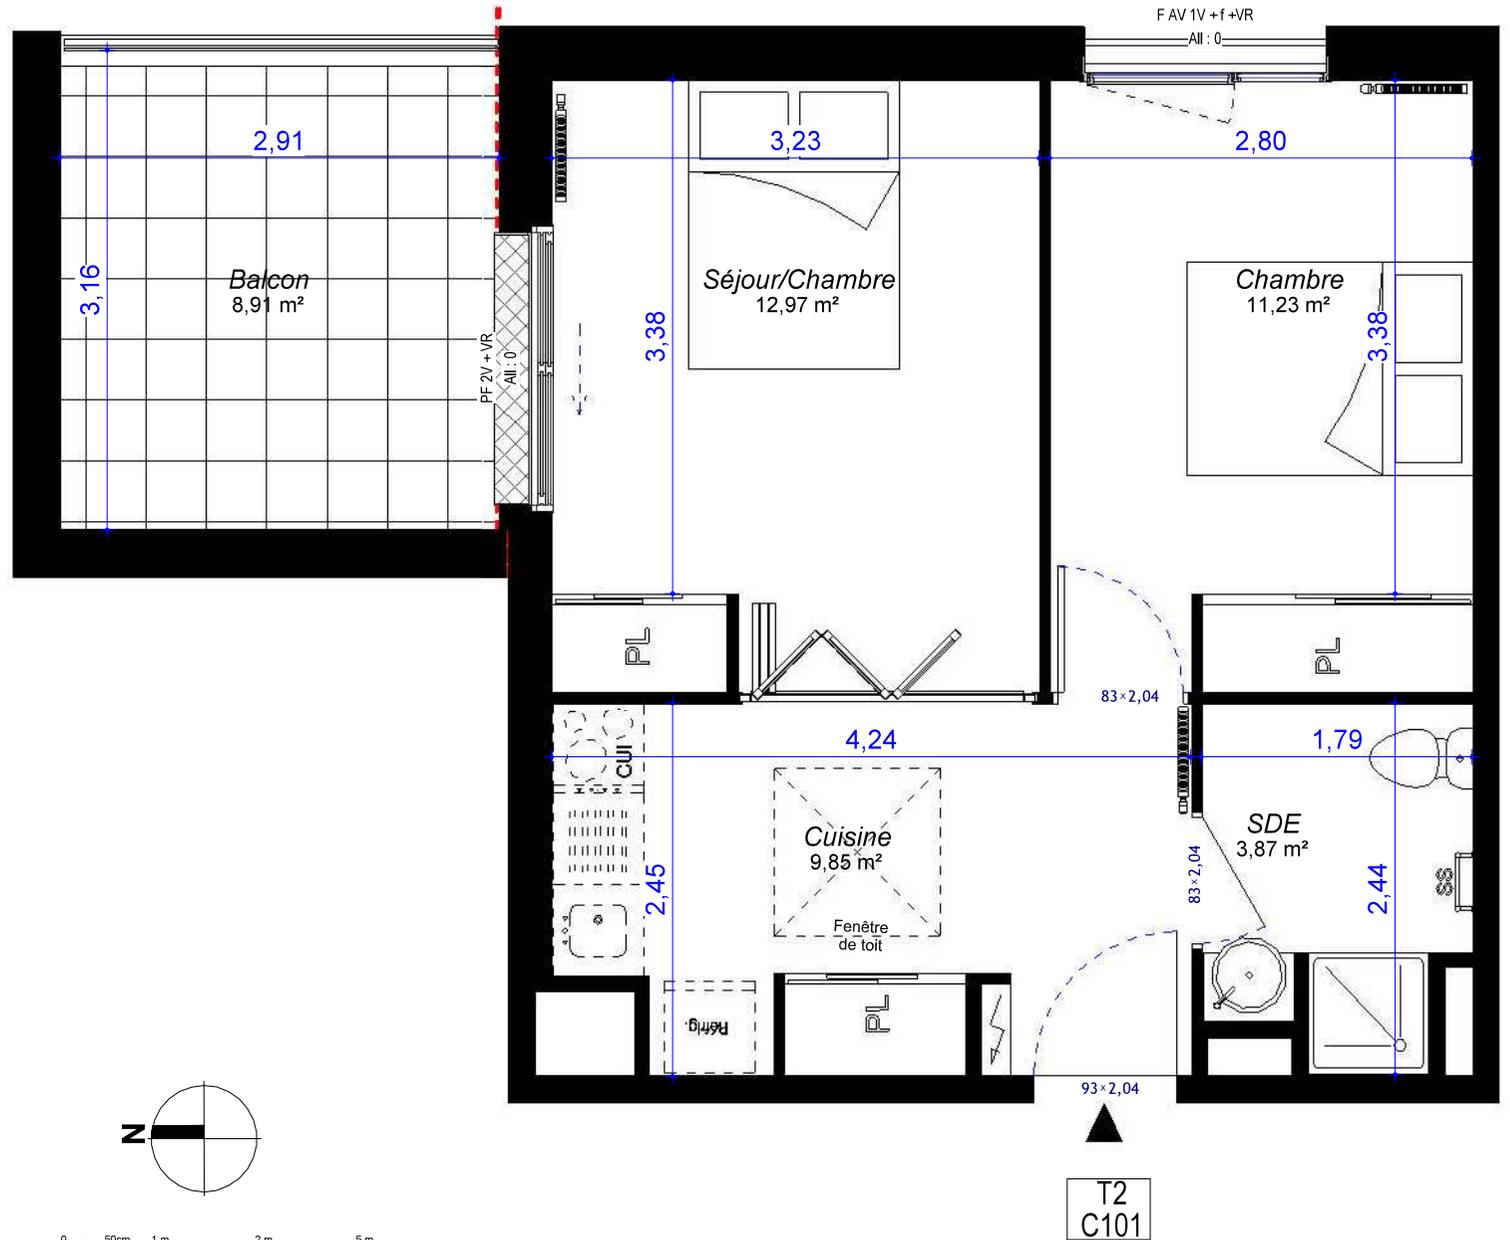

Des modifications sont susceptibles d'être apportées à ce plan en fonction des nécessités techniques de la création, tant en ce qui concerne les dimensions libres, que les équipements. Les surfaces indiquées sont approximatives et pourront varier dans la limite de 5%. Les retombées, soffites, faux plafonds et ainsi que les emplacements des équipements électriques et sanitaires ne sont pas tous figurés ou le sont à titre indicatif. Sous réserve d'obtention d'un permis de construire modificatif.

LEGENDE										DOCUMENT NON CONTRACTUEL			
		Aire de manoeuvre pour personne à mobilité réduite		Tableau Electrique		L.V.	Lave Vaisselle		VR	Volet Roulant		F	Fenêtre All. pleine
				Dalle sur plot		LL	Lave Linge		PF	Porte fenêtre		F AV	Fenêtre All. vitrée
				Caillebotis		CHAUD.	Chaudière		Baie	Baie 1 vantail + fixe		- - -	Faux plafond
												Indice: D	20/07/2023