

Villa CONSTANCE

Narbonne



PLAN DE VENTE NOTAIRE

R+1
Hall C

C102

T2



15 quai d'Alsace - 11100 NARBONNE


TABLEAU DE SURFACES

Surfaces intérieures

Chambre	13,08
Cuisine / Séjour	28,04
Entrée	6,39
SDE	5,91
Total	53,42 m²

Surfaces extérieures


Terrasse	5,45
----------	------

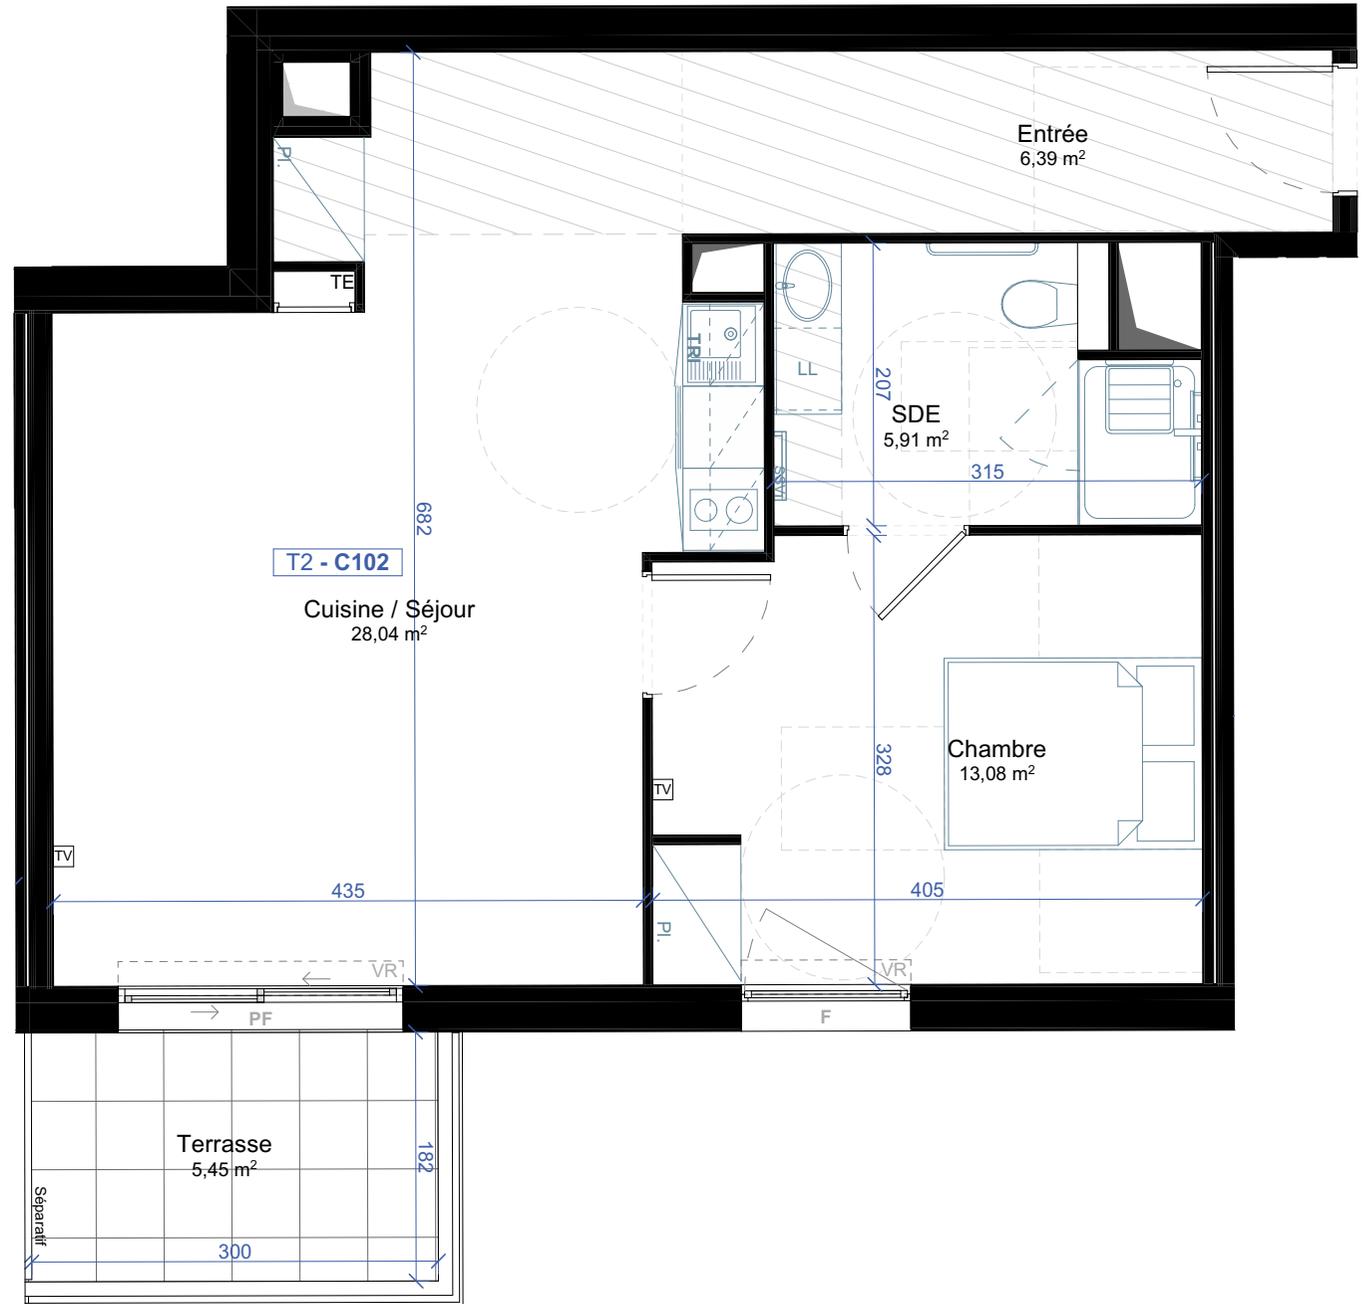

DEPUIS 1979
SM SANGALLI
MARATUECH
AMÉNAGEUR & PROMOTEUR



24/10/2024

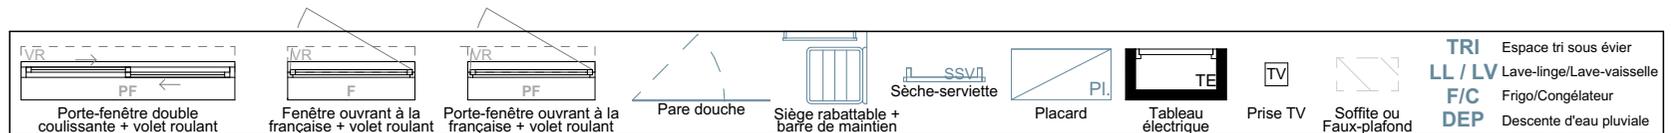

Des modifications sont susceptibles d'être apportées à ce plan en fonction des nécessités techniques de la réalisation, tant en ce qui concerne les dimensions libres que les équipements. Les surfaces indiquées sont approximatives, les retombées, soffites, faux-plafonds, canalisations sont figurés à titre indicatifs. La surface habitable des placards est incluse dans celle de la pièce.

