



N° C105

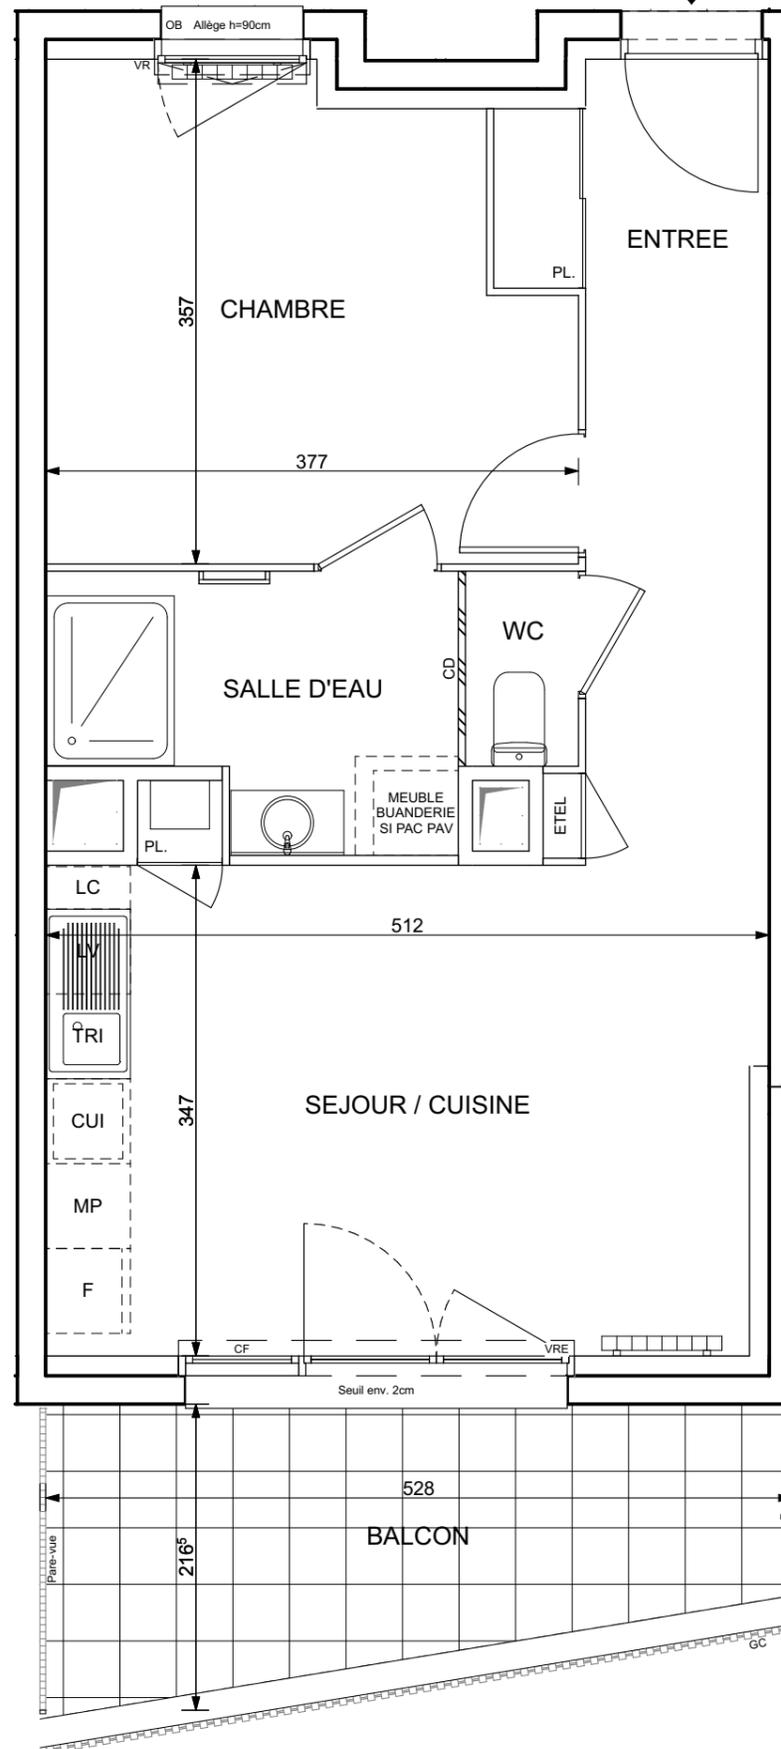

## Espaces & Nature

63-67 RUE JEAN MERMOZ  
44340 BOUGUENAI

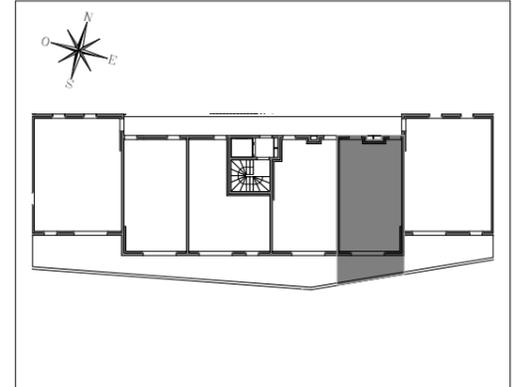

### Bâtiment Camélia

Appartement de 2 pièces  
n°C105 au 1er étage

ENTREE	3,75 m <sup>2</sup>
SEJOUR / CUISINE	22,32 m <sup>2</sup>
CHAMBRE	11,95 m <sup>2</sup>
SALLE D'EAU	5,05 m <sup>2</sup>
WC	1,10 m <sup>2</sup>
<b>SURFACE TOTALE HABITABLE</b>	<b>44,17 m<sup>2</sup></b>
BALCON	9,44 m <sup>2</sup>
<b>SURFACE TOTALE PRIVATIVE</b>	<b>53,61 m<sup>2</sup></b>

# PROVISOIRE

LEGENDE			
LL	LAVE-LINGE	CUI	BLOC CUISSON
LV	LAVE-VAISSELLE	F	REFRIGERATEUR
TRI	TRI SELECTIF	LC	LINEAIRE COMPLEMENT. (EXIGENCE NF HABITAT)
MP	MODULE PACK (SI PACK PAV OU PAL ACHETE EN SUPPLEMENT)		LIMITE SUP. DES TRAPPES DE VISITE DES CUISINES < 75CM DU SOL FINI
CF	CHASSIS FIXE	CD	CLOISON DEMONTABLE
AV	ALLEGE VITREE	VR	VOLET ROULANT
GC	GARDE-CORPS	VRE	VOLET ROULANT ELEC.
EP	DESCENTE EAU PLUVIALE	ETEL	ESPACE TECH. ELEC. DU LOGEMENT
	SOFFITE	RADIATEUR	CHAUDIERE GAZ
	RETOMBEE DE POUTRE	SECHE-SERV.	

Hauteur sous plafond des pièces principales sauf mention particulière : 2.50 m

Echelle	0 0,5 1m	Date	17/12/2021	Indice : 0
---------	----------	------	------------	------------