




HEM - Boulevard Clemenceau

PRIMA VERA

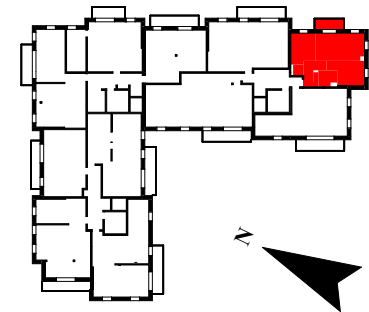


PLAN DE LOCALISATION

BATIMENT	LOT	NIVEAU	TYPLOGIE
C	C13	R+1	T3

TABLEAU DES SURFACES HABITABLES

Séjour / Cuisine	23.1 m ²
Chambre	12.7 m ²
Chambre 2	13.4 m ²
SdB	4.8 m ²
WC	1.9 m ²
Entrée	6.4 m ²
Placard	0.7 m ²
PL	0.3 m ²
SURFACE HABITABLE	63.3 m²
Balcon	5.5 m ²
- BALCON	5.5 m ²

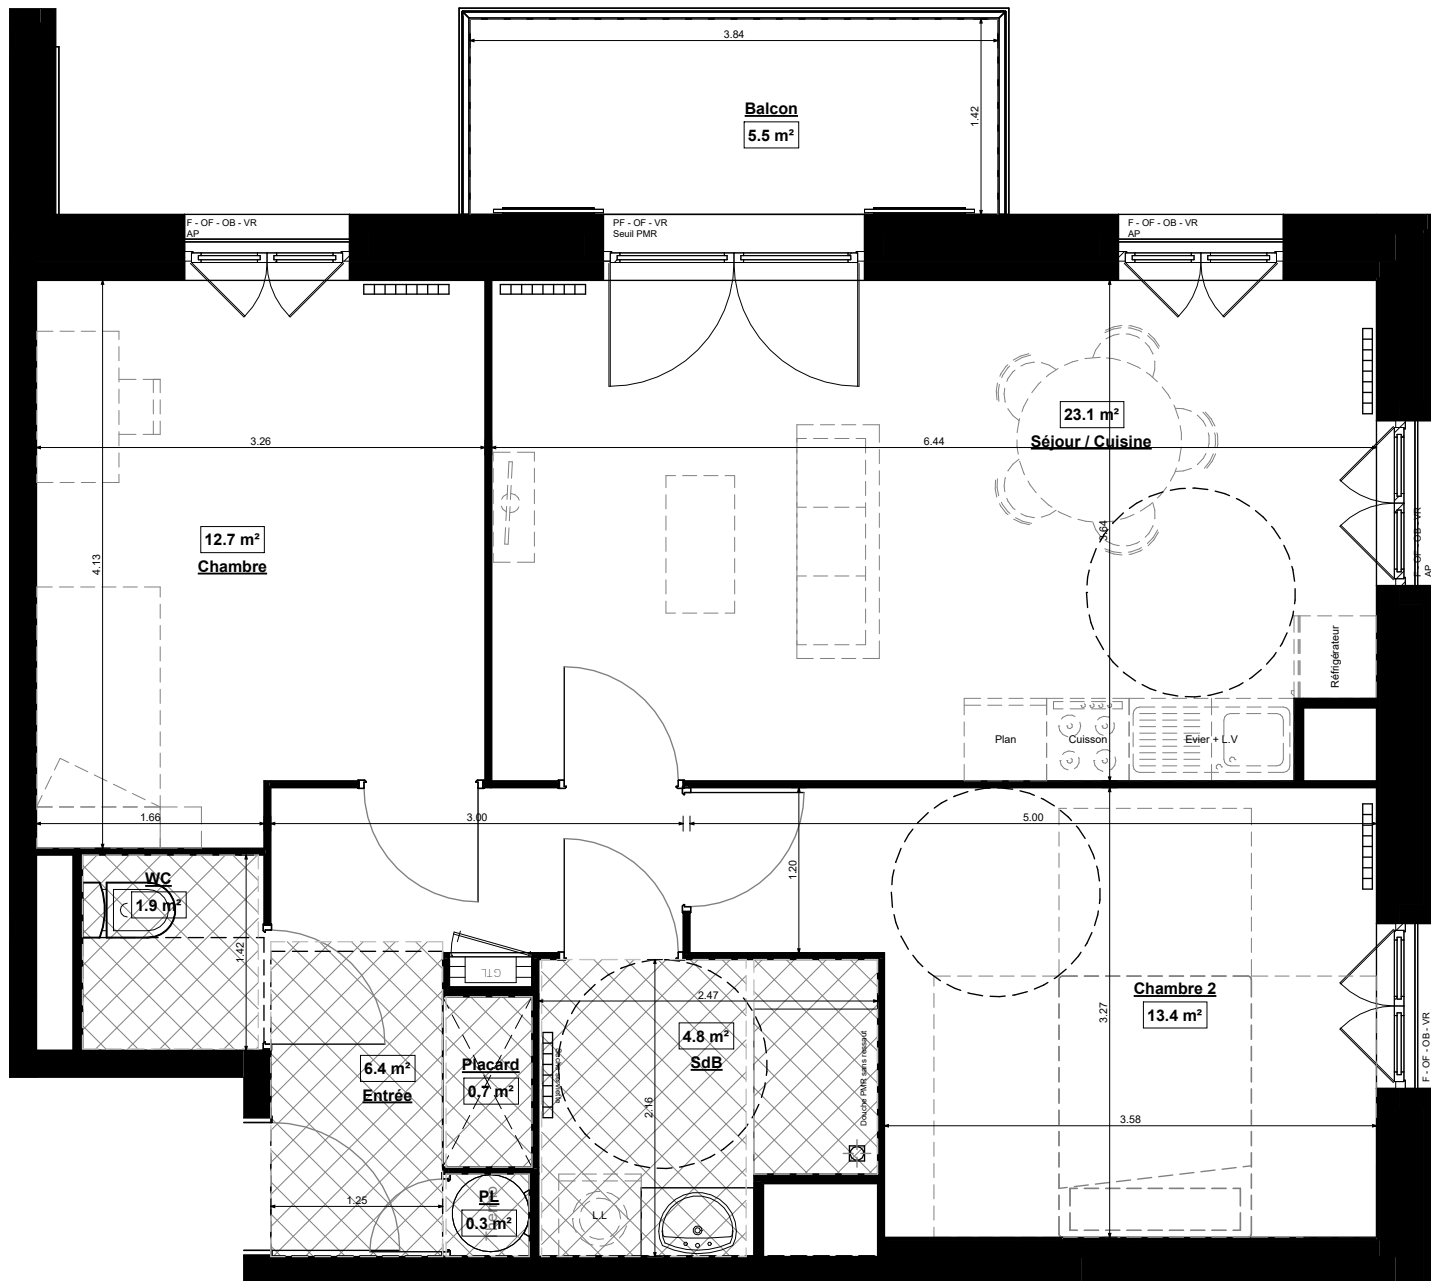

ECHELLE GRAPHIQUE



LEGENDE

	Aire de manoeuvre PMR		Soffite plafond		Surface Utile	VR All - Seuil	Volet Roulant Allège / Seuil Baies	OB OF	Oscillo-Battant Ouvrant à la Française
	Giration PMR Ø150cm		Tableau électrique		Emplacement placard	F / PF FIX	Fenêtre / Porte-Fenêtre Vitrage Fixe	AV AP	Allège Vitrée Allège Pleine

NOTA: LES COTES ET RENSEIGNEMENTS GRAPHIQUES SONT DONNES A TITRE INDICATIF. ILS POURRONT VARIER EN FONCTION DES BESOINS TECHNIQUES LORS DE LA REALISATION DU BATIMENT

Date : 20/12/2022

