

Villa CONSTANCE

Narbonne




PLAN DE VENTE NOTAIRE

R+2
Hall C

C203

T2

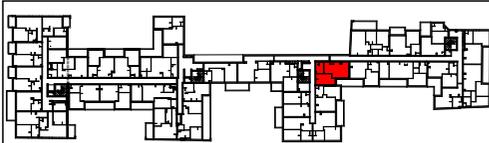

15 quai d'Alsace - 11100 NARBONNE


TABLEAU DE SURFACES

Surfaces intérieures

Chambre	14,31
Cuisine / Séjour	24,90
SDE	5,71
Total	44,92 m²

Surfaces extérieures


Terrasse	5,79
----------	------

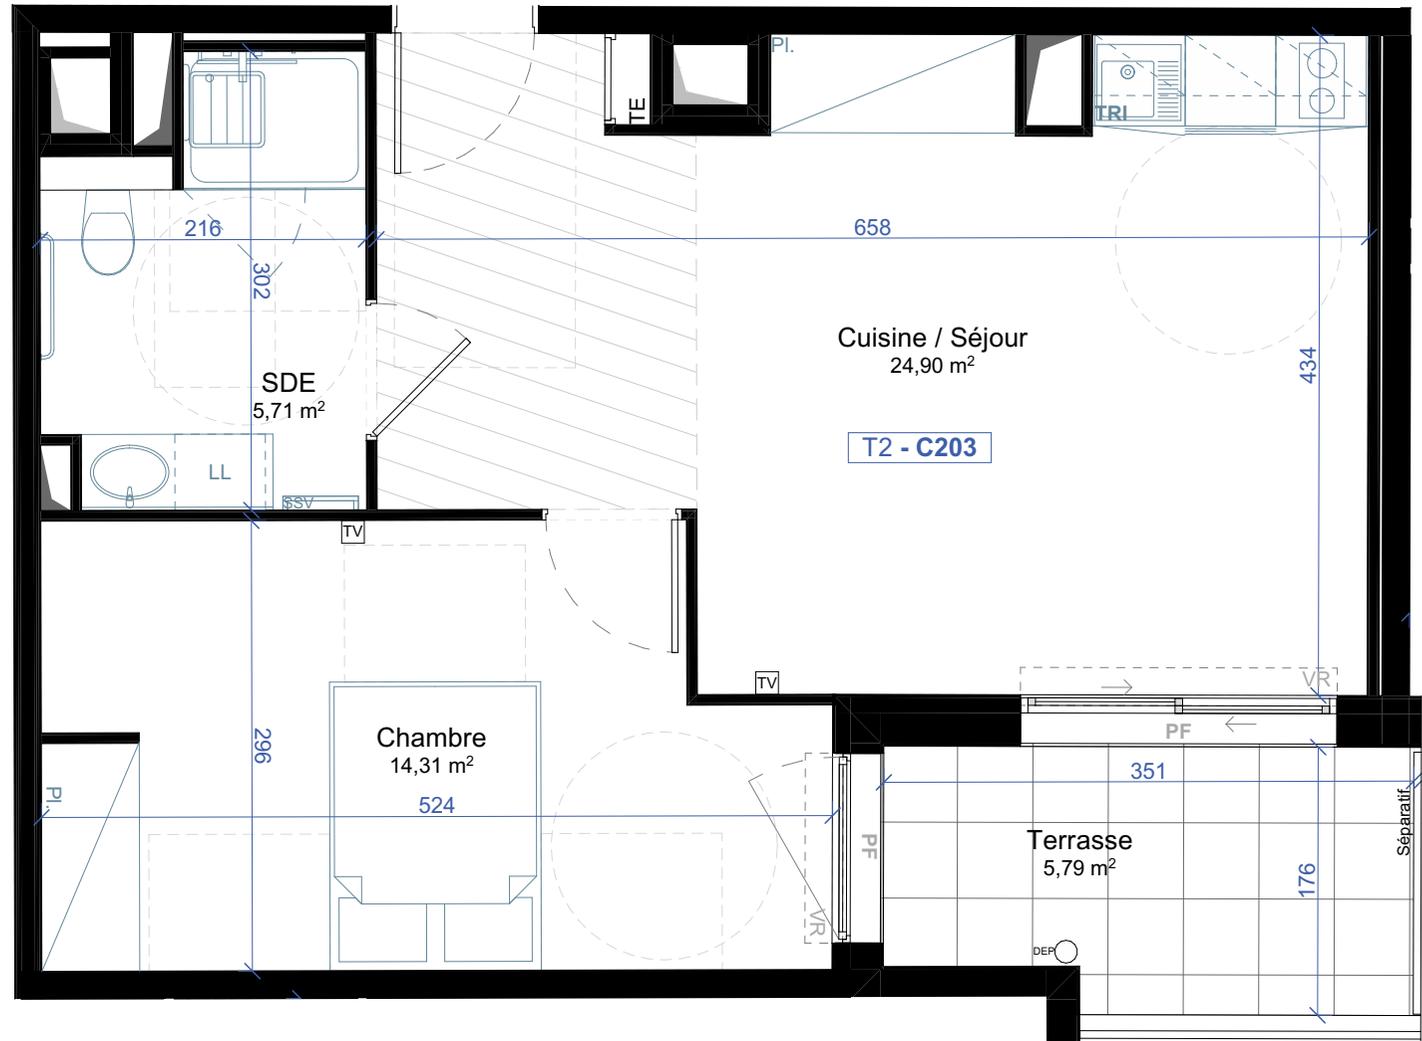

DEPUIS 1979
SM SANGALLI
MARATUECH
AMÉNAGEUR & PROMOTEUR



24/10/2024

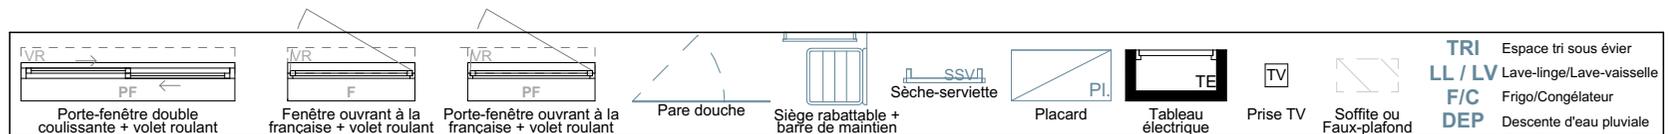

Des modifications sont susceptibles d'être apportées à ce plan en fonction des nécessités techniques de la réalisation, tant en ce qui concerne les dimensions libres que les équipements. Les surfaces indiquées sont approximatives, les retombées, soffites, faux-plafonds, canalisations sont figurés à titre indicatifs. La surface habitable des placards est incluse dans celle de la pièce.

