



Rue J-B Croibier / Rue P. Ducher  
69200 VENISSIEUX

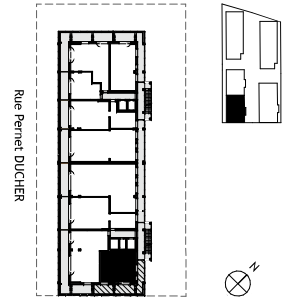


Boulevard Marcel SEMBAT  
**Bâtiment C**  
**APARTEMENT DE 2 PIECES**  
n° C21 au 2ème étage

Nom	Surface
Séjour + cuisine	22,9
Chambre	13,0
Salle d'eau	6,3
<b>Surface habitable</b>	<b>42,2 m<sup>2</sup></b>
Loggia	16,9
Palier privé	9,8
<b>Annexe</b>	<b>26,7 m<sup>2</sup></b>
<b>TOTAL</b>	<b>68,9 m<sup>2</sup></b>

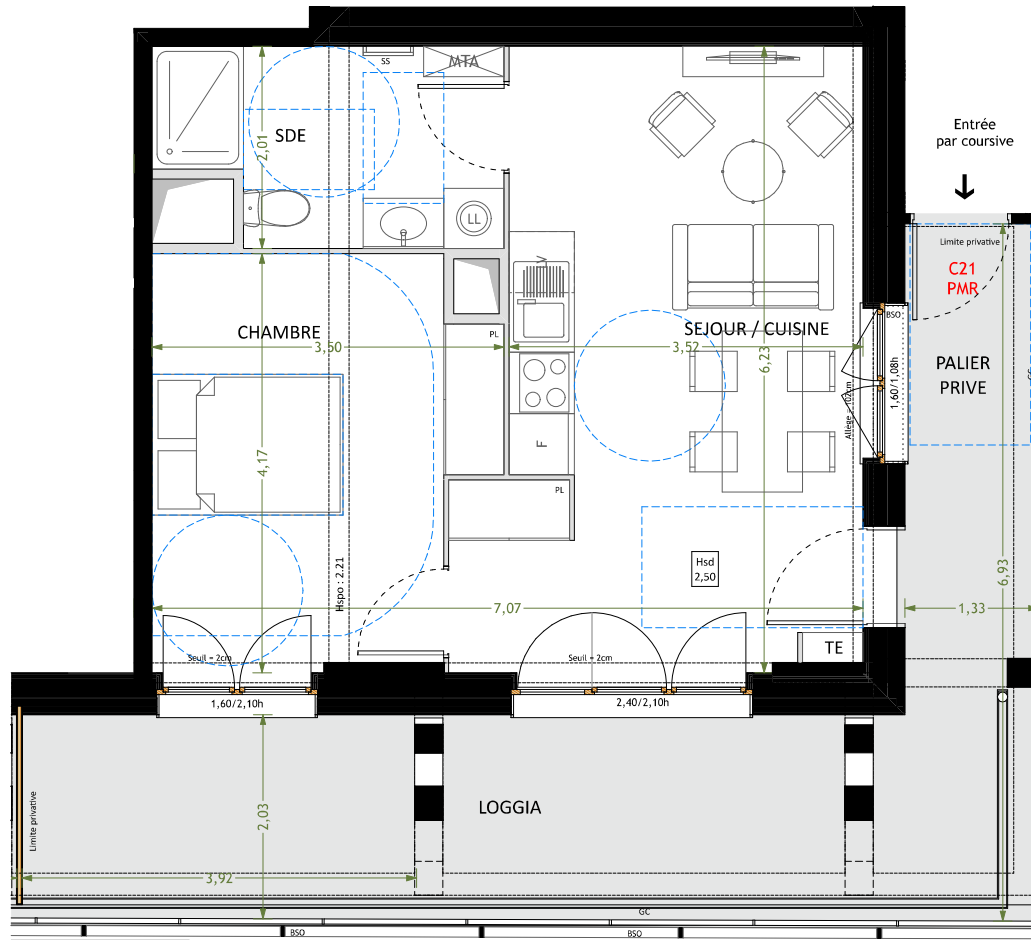

**Légende**

VRO	volet roulant orientable		sèche-serviette	
BSO	brise soleil orientable		gaine technique	
GC	garde corps		F	réfrigérateur
GCI	garde corps incliné		LV	lave vaisselle
	soffite/ faux plafond		LL	lave linge
	tableau électrique		C	cuisson
	module thermique d'appartement		TRI	tri sélectif
PL	placard			Cloison démontable (le cas échéant)
--	retombée de poutre			séparatif terrasse
Hsd	Hauteur sous dalle			Dalle sur plot
Hsfp	Hauteur sous faux plafond			Dalle béton
Hspo	Hauteur sous poutre			

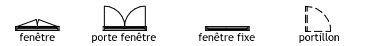

Indice : D 07/02/2023

Echelle : 1:50