

ZAC GINKO - BORDEAUX
ILOT C3.2B
Immeuble de 212 logements étudiant dont 62 sociaux
et bureaux
61 Avenue des Français libres
33300 BORDEAUX

APPARTEMENT C523 - T1A* - ETAGE 5

ECHELLE 1/50e

SURFACES HABITABLES
SEJOUR - CUISINE 15.46 m²
SDE 3.37 m²



TOTAL SURFACE HABITABLE
Total 18.83 m²

SURFACES ANNEXES

LEGENDE
VR Volet roulant manuel FR Frigo
F Fenêtre All. Allège
PF Porte fenêtre GTL Gaine technique
logement
Faux-plafond

NB: le présent document exprime la figure et des dispositions générales de l'appartement. Les surfaces sont approximatives. Des variations peuvent intervenir en fonction des contraintes techniques et/ou réglementaires de la réalisation, tant en ce qui concerne les dimensions libres que l'équipement. Les retombées de poutre, faux plafonds, soffites, canalisations, ne sont pas tous figurés et peuvent être modifiés pour des raisons techniques. La hauteur sous soffites, faux plafonds et retombées de poutre ne serait être inférieure à 2,00m. Les éléments de mobiliers de cuisine et les implantations des équipements électriques sont présentés à titre indicatif.

Date: 21/10/2024 Indice: NOTAIRE

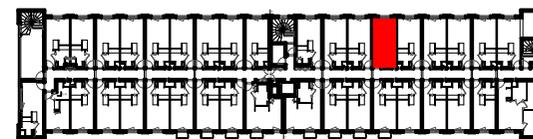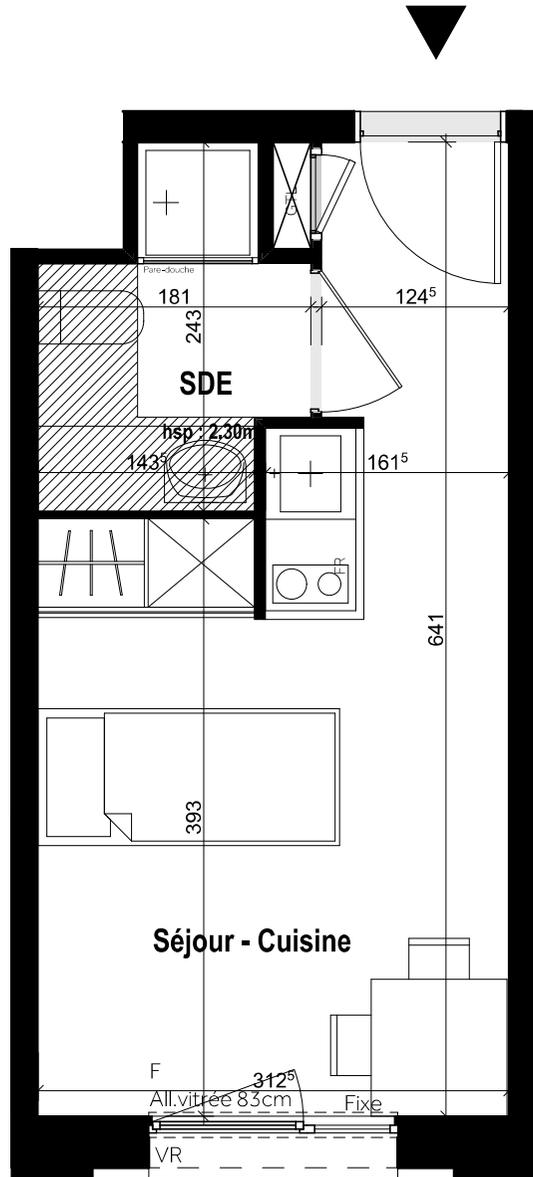

Plan de repérage R=5

