



# GREEN COTTAGE

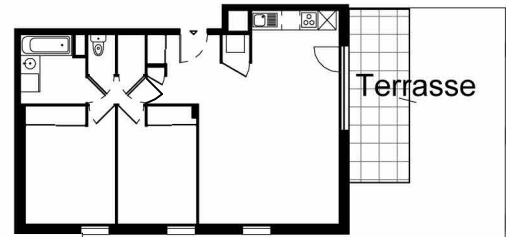


Jardin

Terrasse

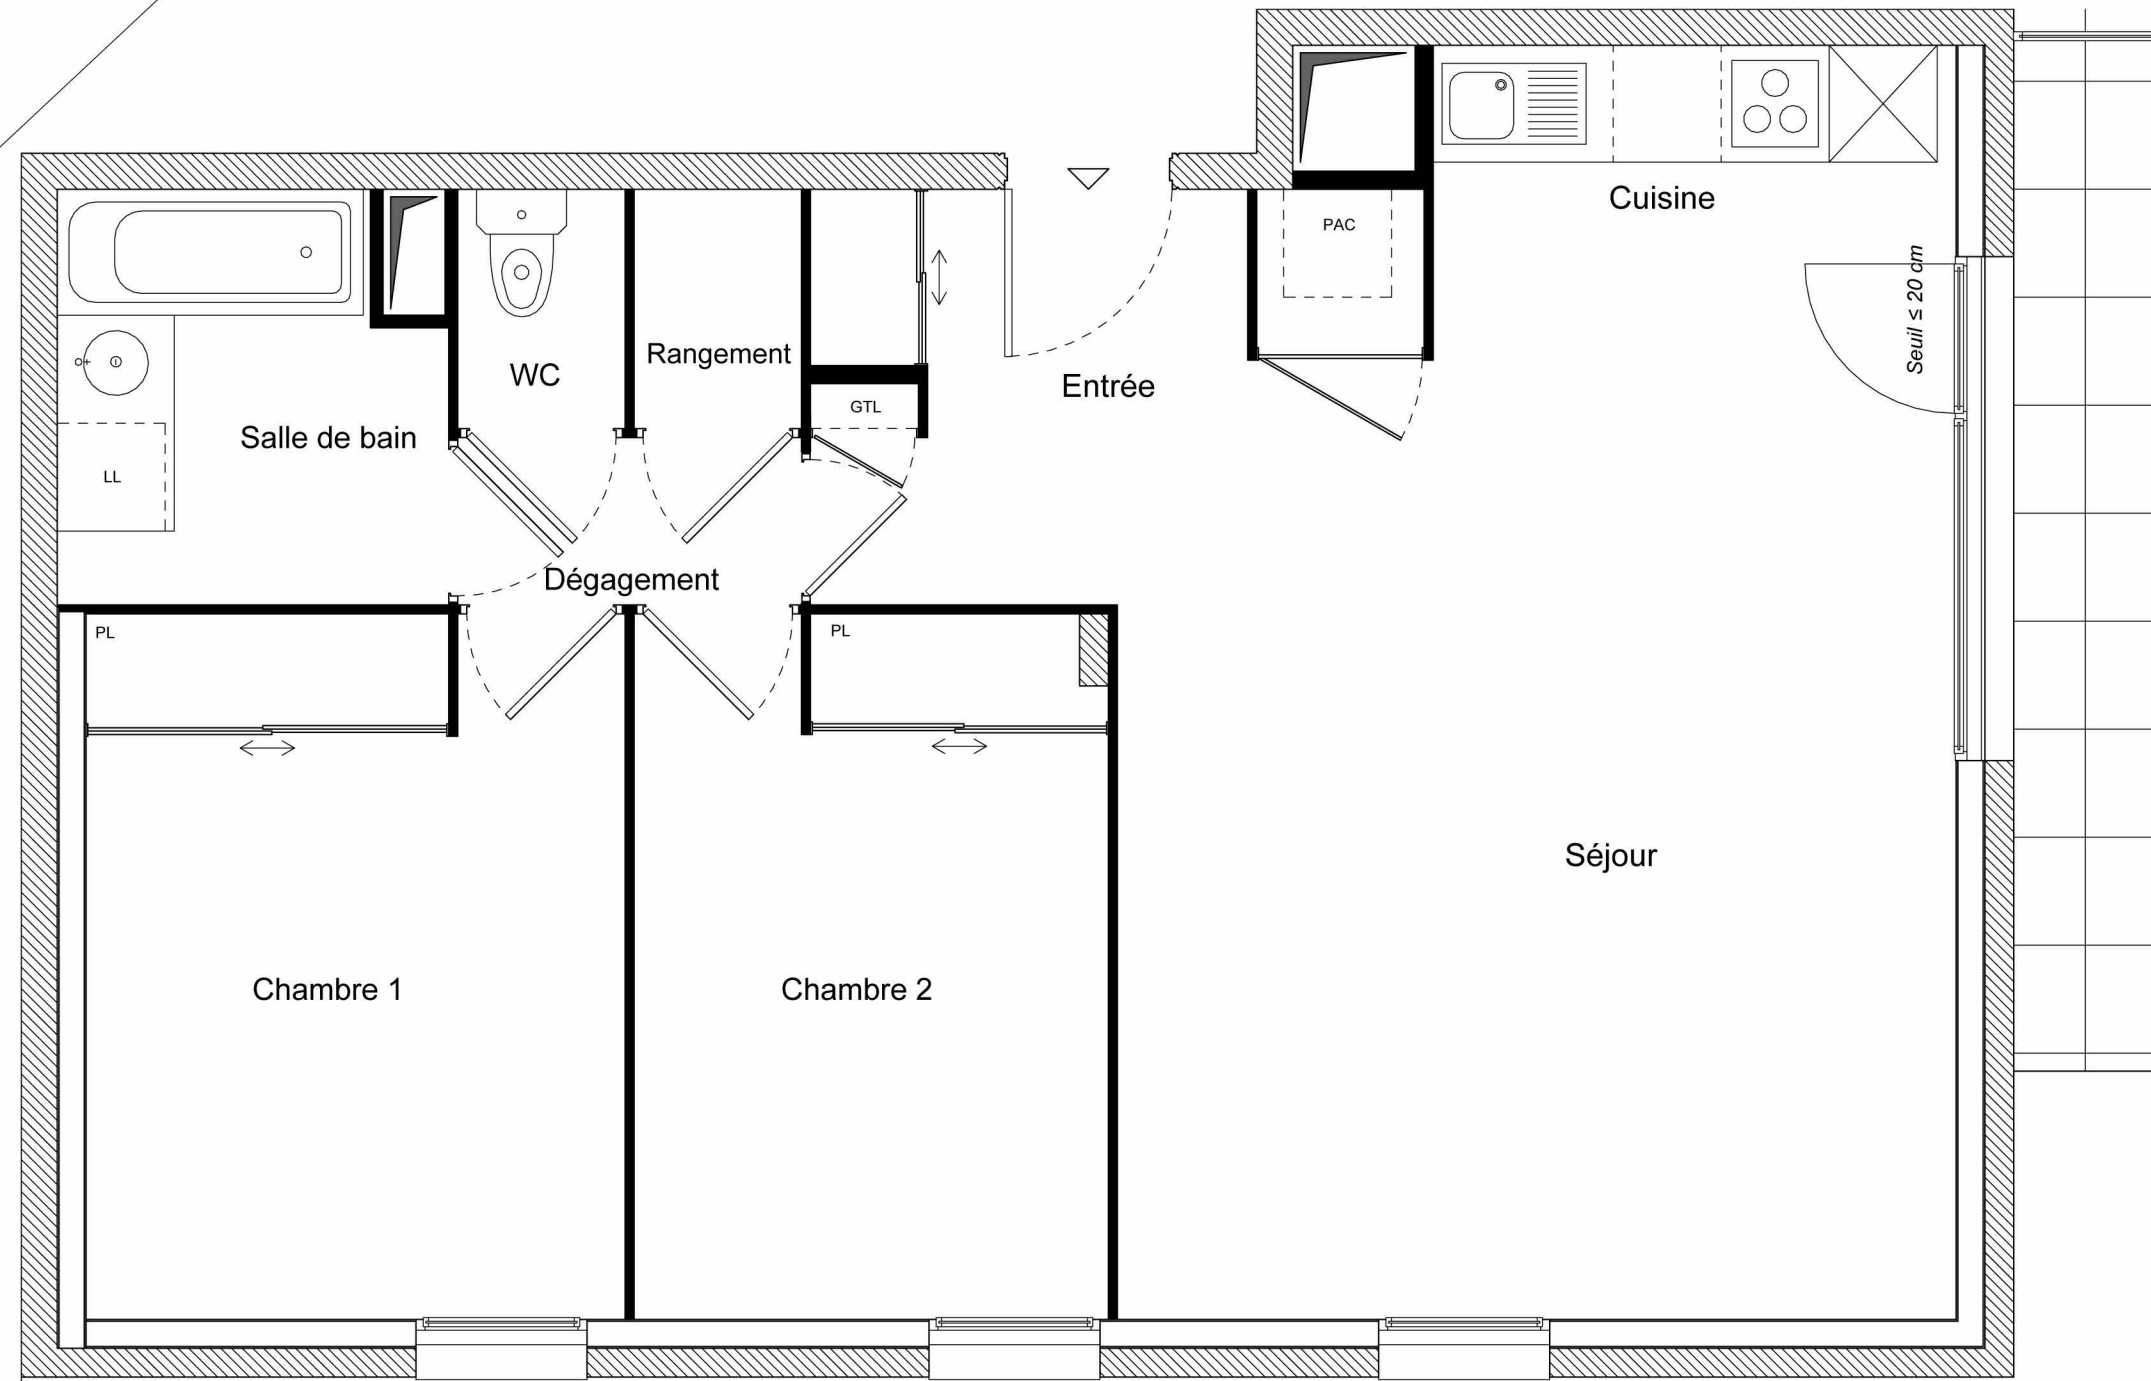

10.39

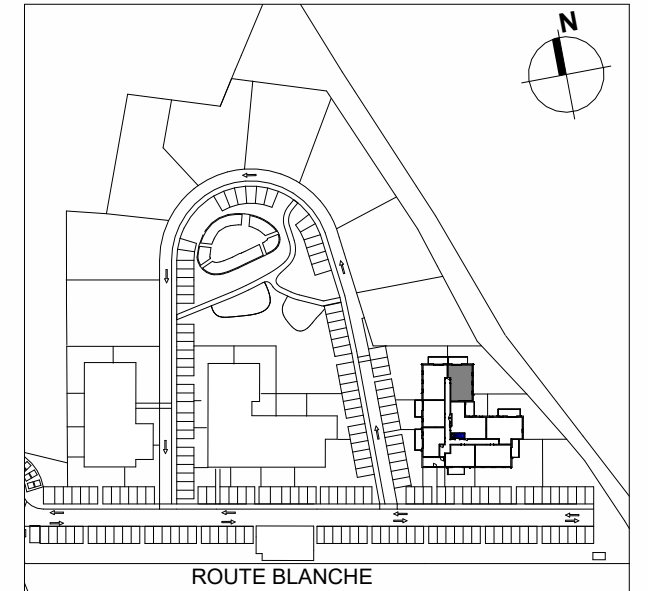

**Bâtiment** C  
**Appartement N°** C55  
**Type** T3  
**Niveau** Rez de jardin

Entrée / Séjour / cuisine	35.17 m <sup>2</sup>
Chambre 1	11.71 m <sup>2</sup>
Chambre 2	10.23 m <sup>2</sup>
Dégagement	1.78 m <sup>2</sup>
Salle de bain	4.69 m <sup>2</sup>
WC	1.24 m <sup>2</sup>
Rangement	1.24 m <sup>2</sup>

**Surface habitable** 66.06 m<sup>2</sup>

Terrasse	11.49 m <sup>2</sup>
Jardin	129.82 m <sup>2</sup>

La surface des pièces comprend la surface des placards

BRUNO CURIS ARCHITECTURE



03/10/2023

Le présent document est susceptible de modifications techniques et administratives.  
 La hauteur des seuils d'accès aux loggias, terrasses et balcons est liée aux contraintes structurelles et aux respect des normes constructives et DTU en vigueur.  
 Logement évolutif selon l'article 64 de la loi ELAN (LOI n° 2018-1021) du 23 Novembre 2018 portant Evolution du logement, de l'Amenagement et du Numérique.

2 Esplanade Compans Caffarelli  
 Immeuble Toulouse 2000 – Bât E2  
 31000 TOULOUSE