
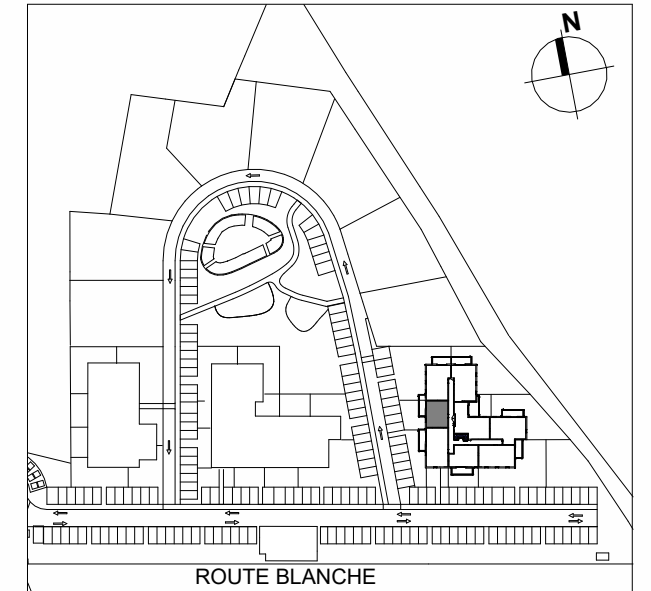


# GREEN COTTAGE

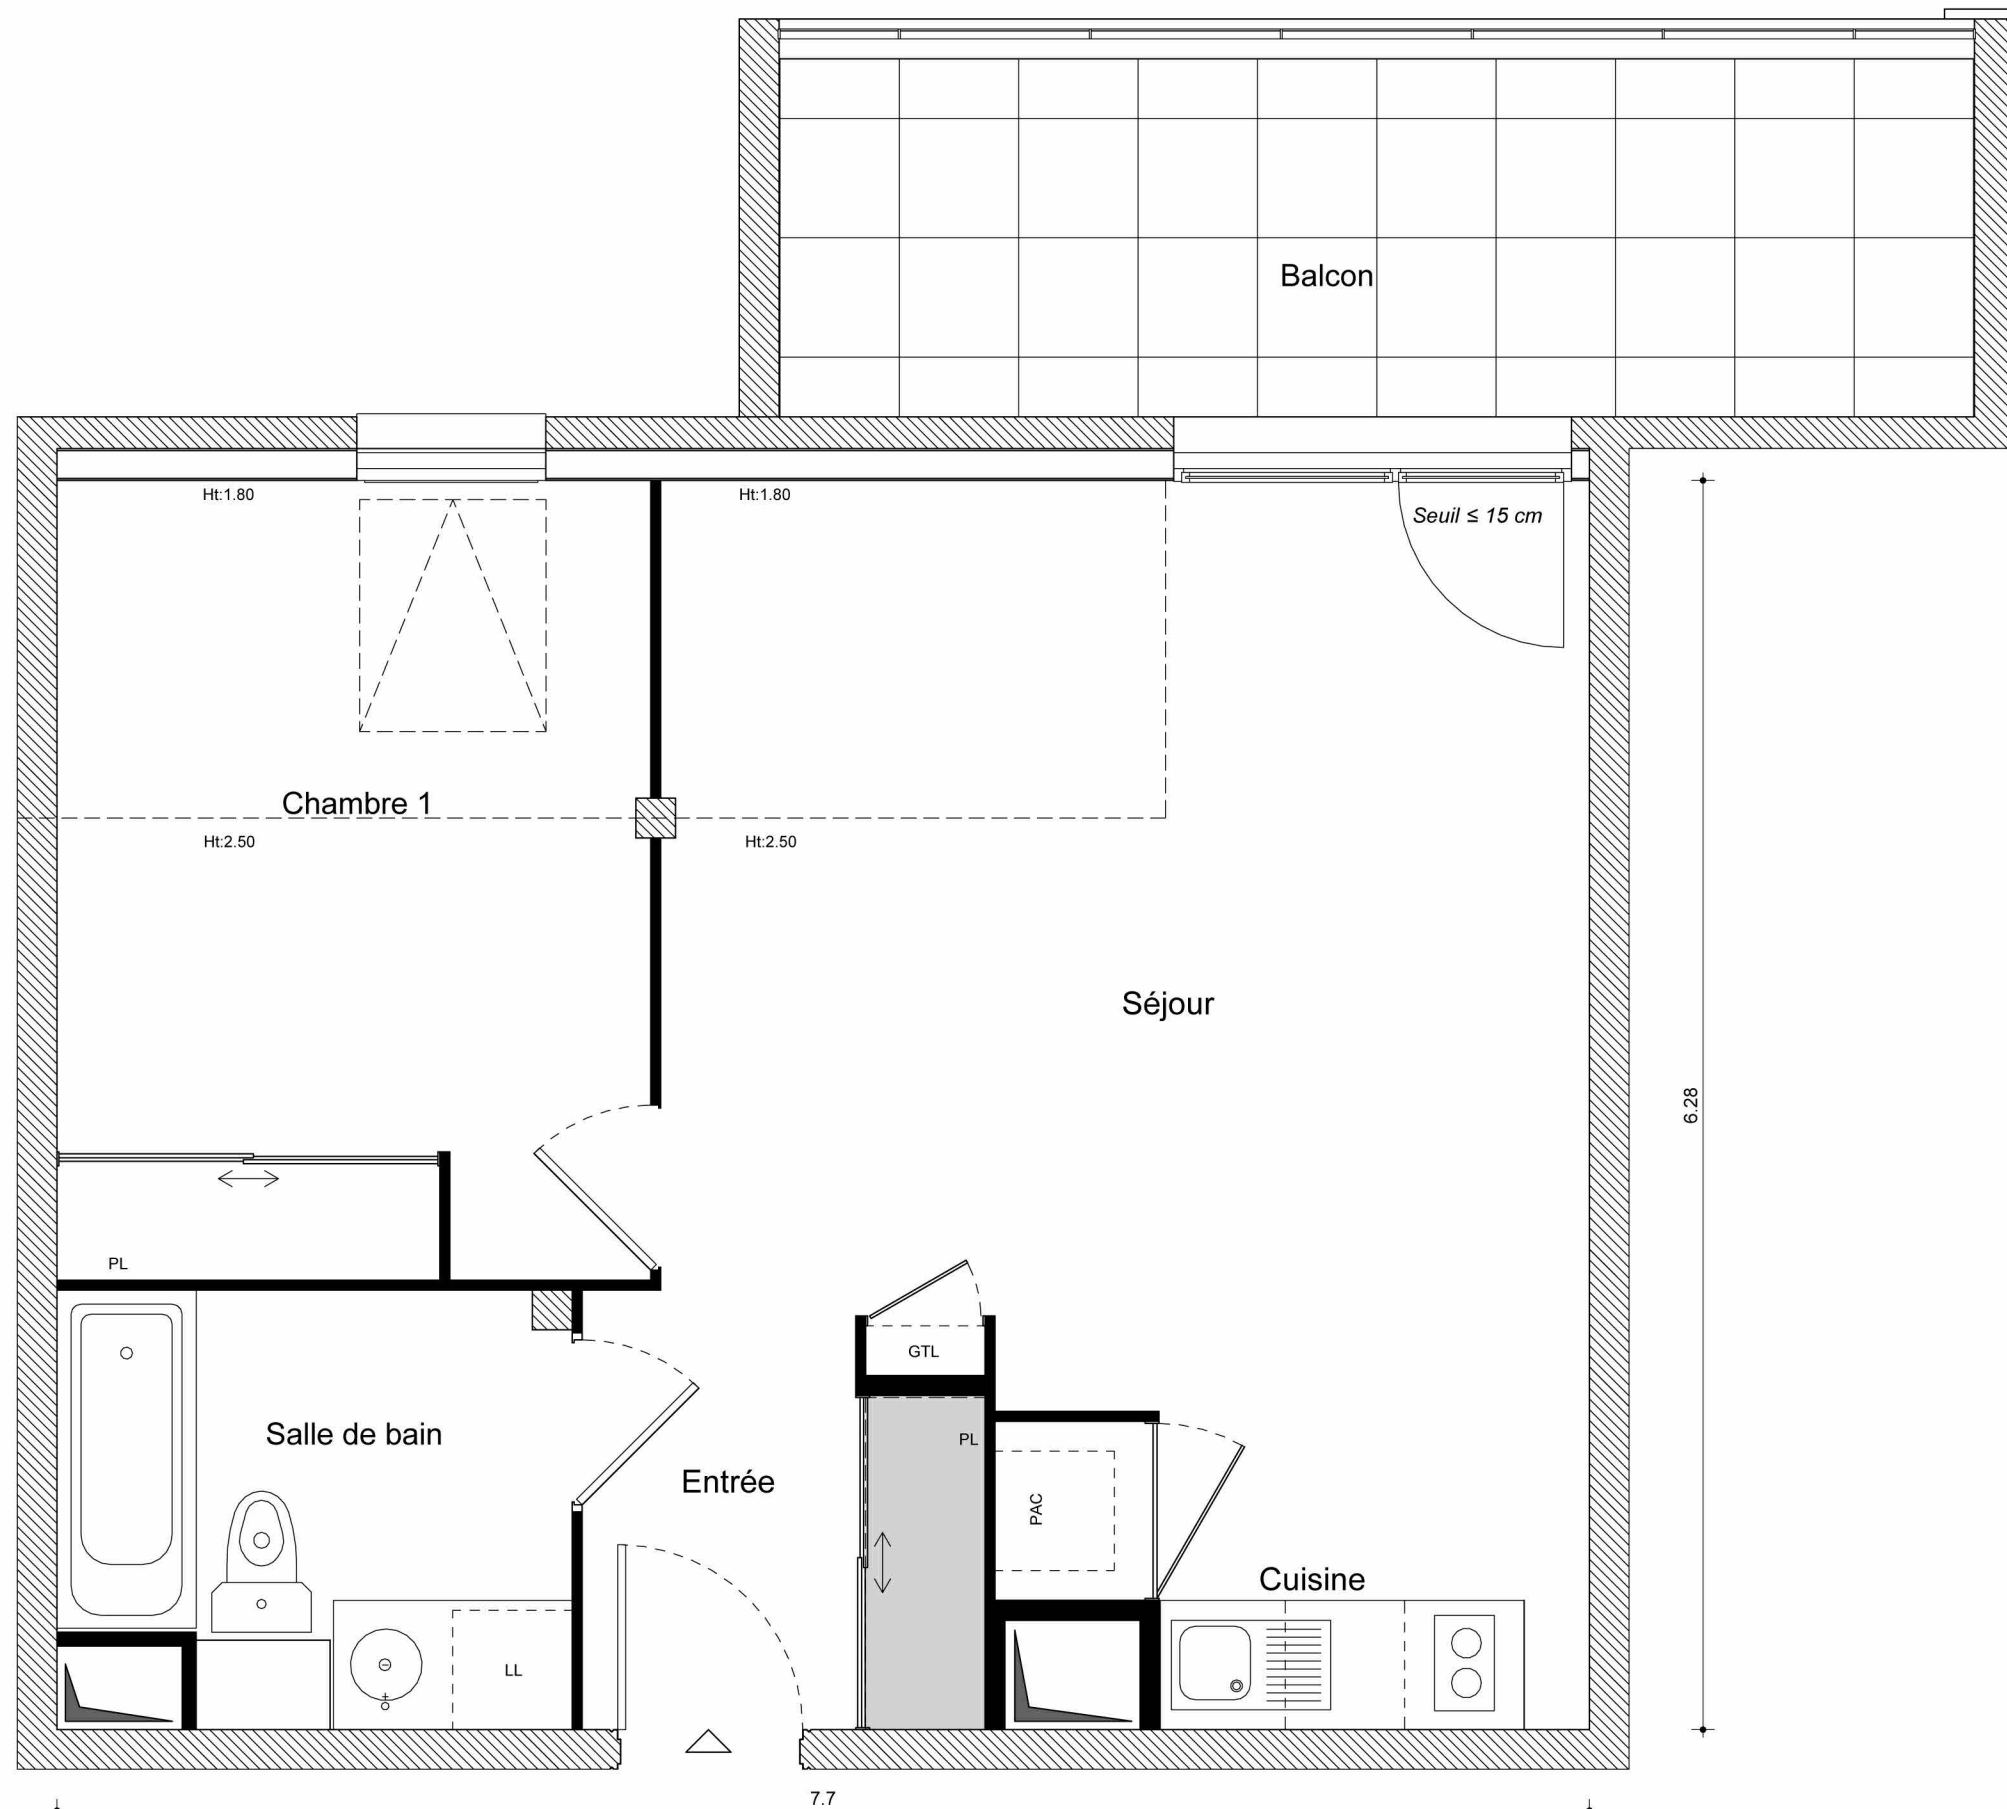

<b>Bâtiment</b>	<b>C</b>
<b>Appartement N°</b>	<b>C72</b>
<b>Type</b>	<b>T2</b>
<b>Niveau</b>	<b>Étage 2</b>
Entrée / Séjour / cuisine	29.25 m <sup>2</sup>
Chambre 1	11.97 m <sup>2</sup>
Salle de bain	5.34 m <sup>2</sup>
<b>Surface habitable</b>	<b>46.56 m<sup>2</sup></b>
Balcon	10.81 m <sup>2</sup>

La surface des pièces comprend la surface des placards

BRUNO CURIS ARCHITECTURE



2 Esplanade Compans Caffarelli  
Immeuble Toulouse 2000 – Bât E2  
31000 TOULOUSE

03/10/2023

Le présent document est susceptible de modifications techniques et administratives.  
La hauteur des seuils d'accès aux loggias, terrasses et balcons est liée aux contraintes structurelles et aux respect des normes constructives et DTU en vigueur.  
Logement évolutif selon l'article 64 de la loi ELAN (LOI n° 2018-1021) du 23 Novembre 2018 portant Evolution du logement, de l'Amenagement et du Numérique.