



2e ETAGE
Appartement G22
4 pièces

Surfaces habitables	
Entrée	8,30 m ²
Séjour	20,75 m ²
Cuisine	7,00 m ²
Dégagement	3,85 m ²
Chambre 1	10,40 m ²
Chambre 2	9,25 m ²
Chambre 3	13,40 m ²
Salle de bains	3,10 m ²
Salle d'eau	3,50 m ²
Wc	1,55 m ²
Total Habitable :	81,10 m²
Balcon :	4,25 m ²

Echelle :




Date : 26 octobre 2007

Indice :

Nota :




Le présent document exprime la figure et la disposition générale de l'appartement. Les emplacements des radiateurs ou des connecteurs sont indiqués. Des modifications peuvent intervenir en fonction des nécessités techniques, des contraintes de la réalisation et/ou des impératifs réglementaires, tant en ce qui concerne les dimensions que les éléments d'équipement. Les canalisations ne sont pas mentionnées. Les retombées, les soffites et les faux plafonds ne sont pas mentionnés, sauf ceux éventuellement connus à la date d'établissement du présent plan.

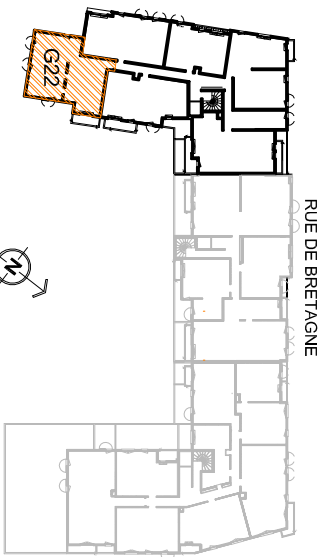

RUE DE BRETAGNE



Plan général du 2e étage

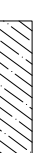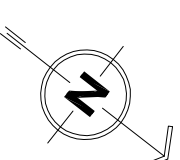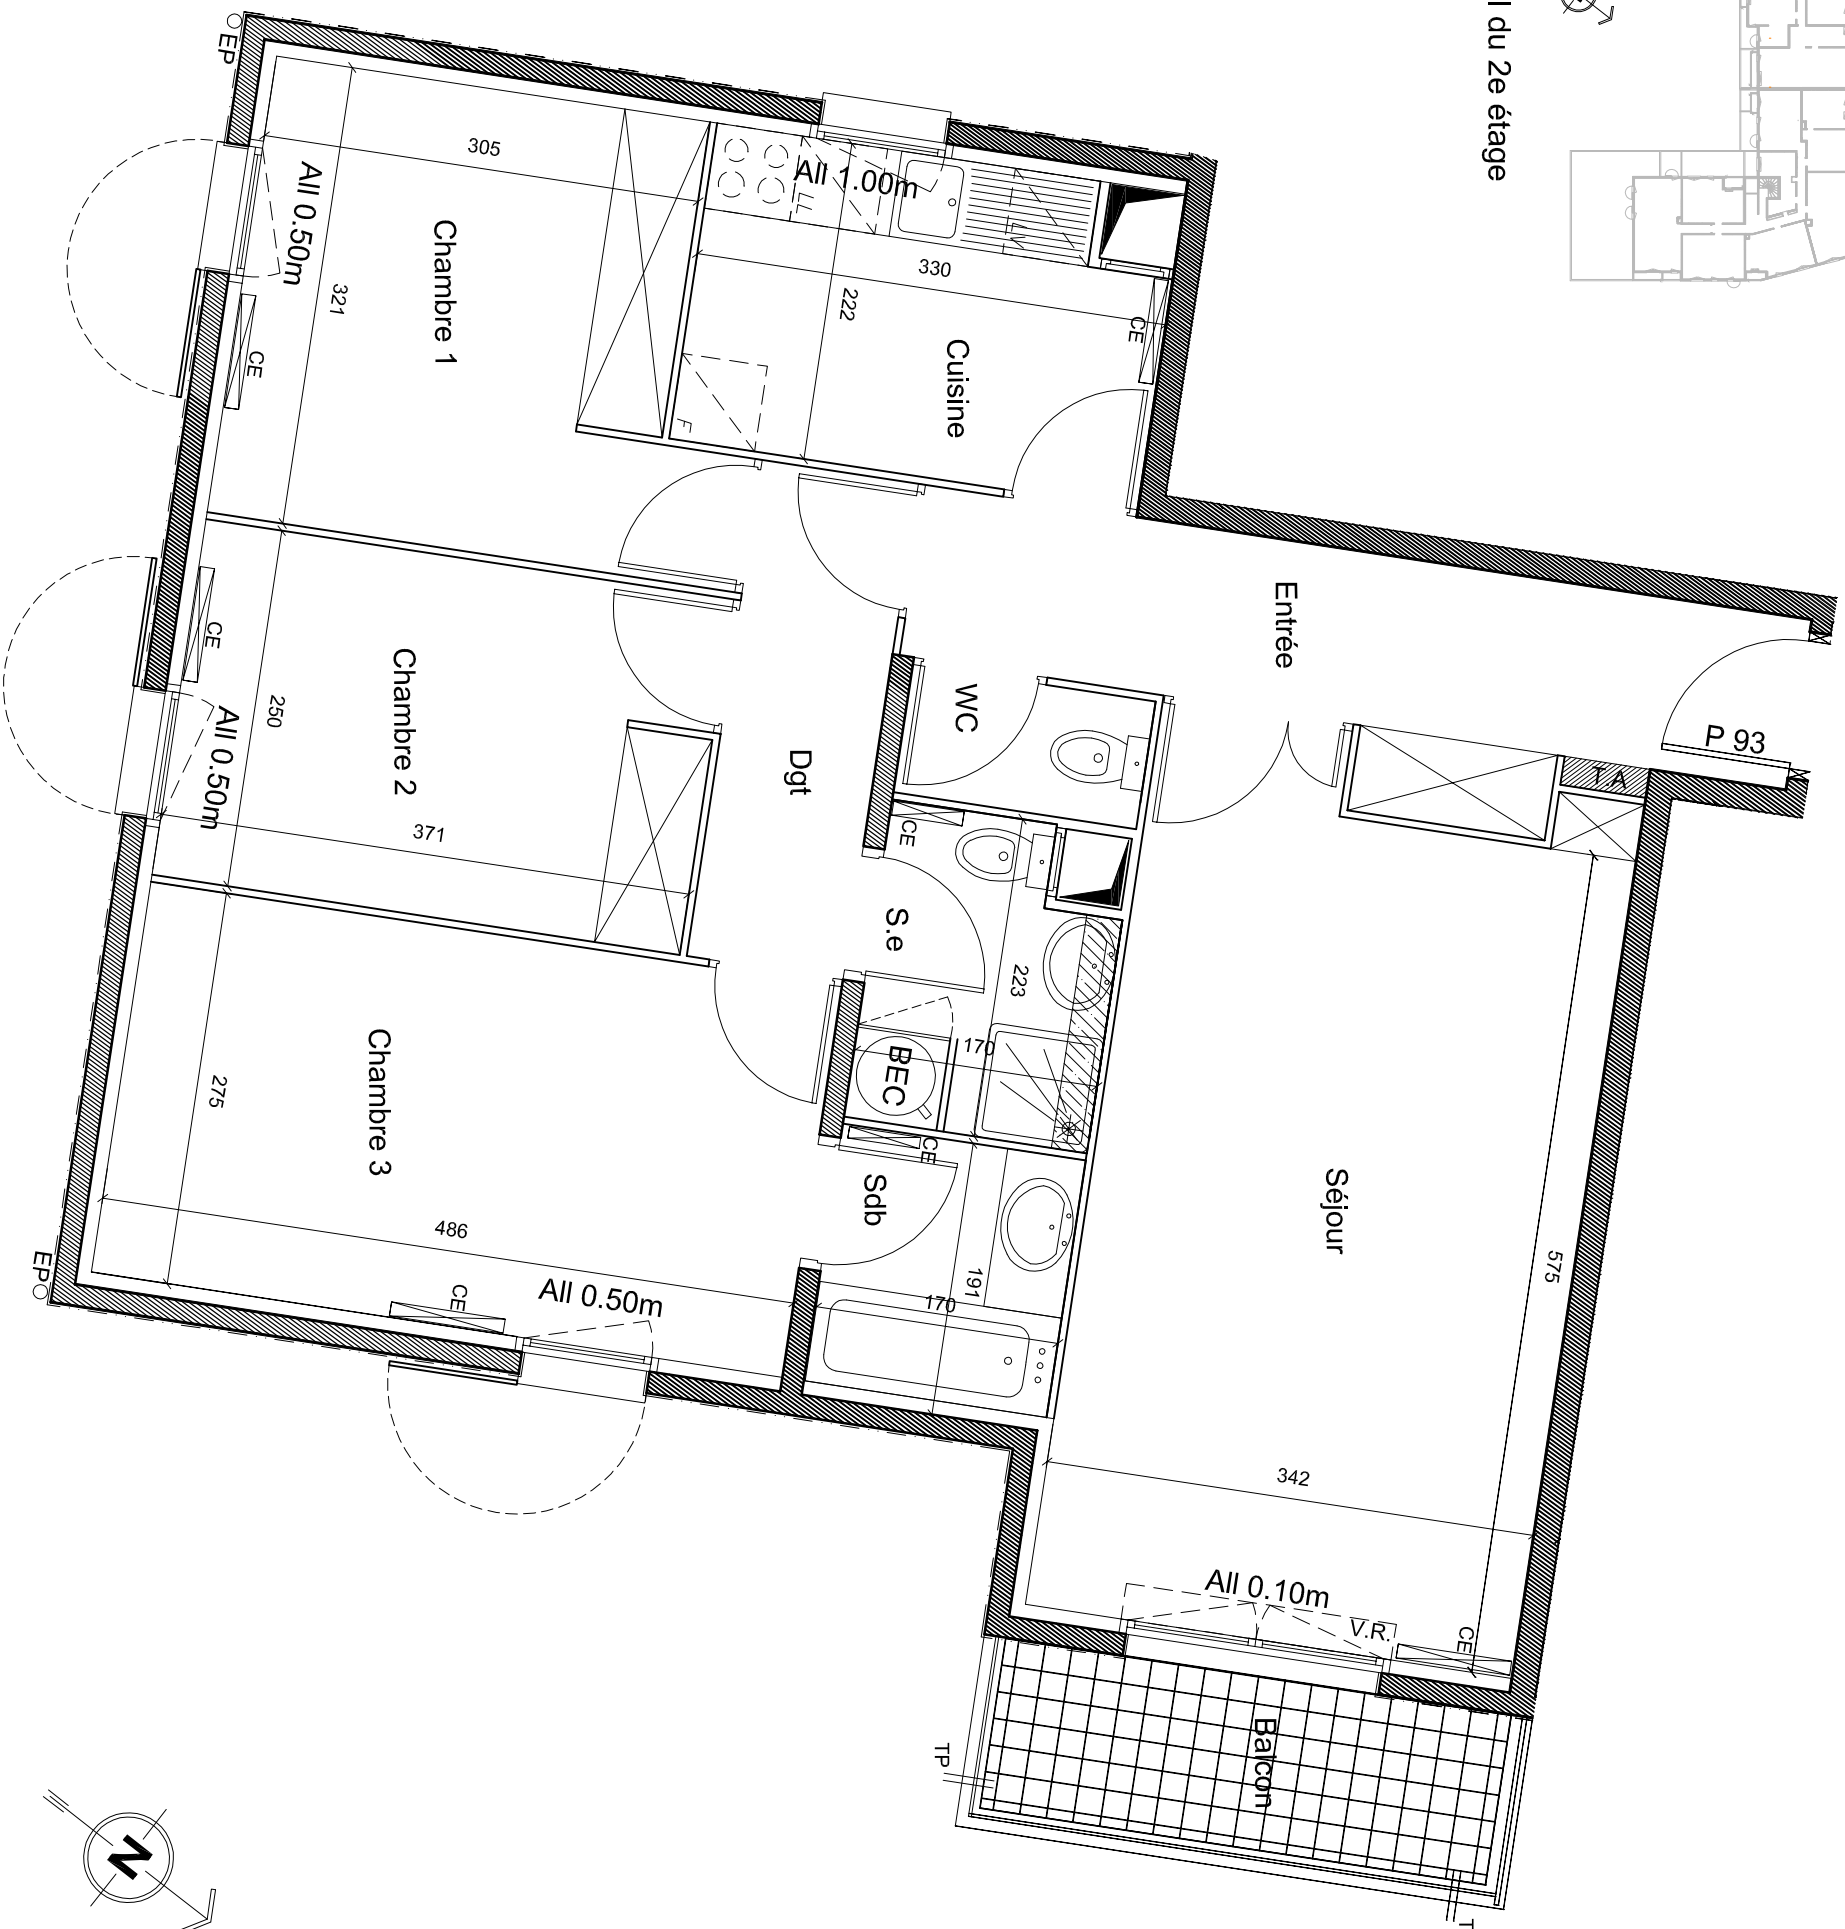

Faux plafonds ou soffite