


RENOVATION IMMEUBLE EXISTANT


78 - 76 - 74 Rue Georges Clemenceau
10000 Troyes

LOGEMENT A3 Type T3

Plan du niveau : 2ème Etage

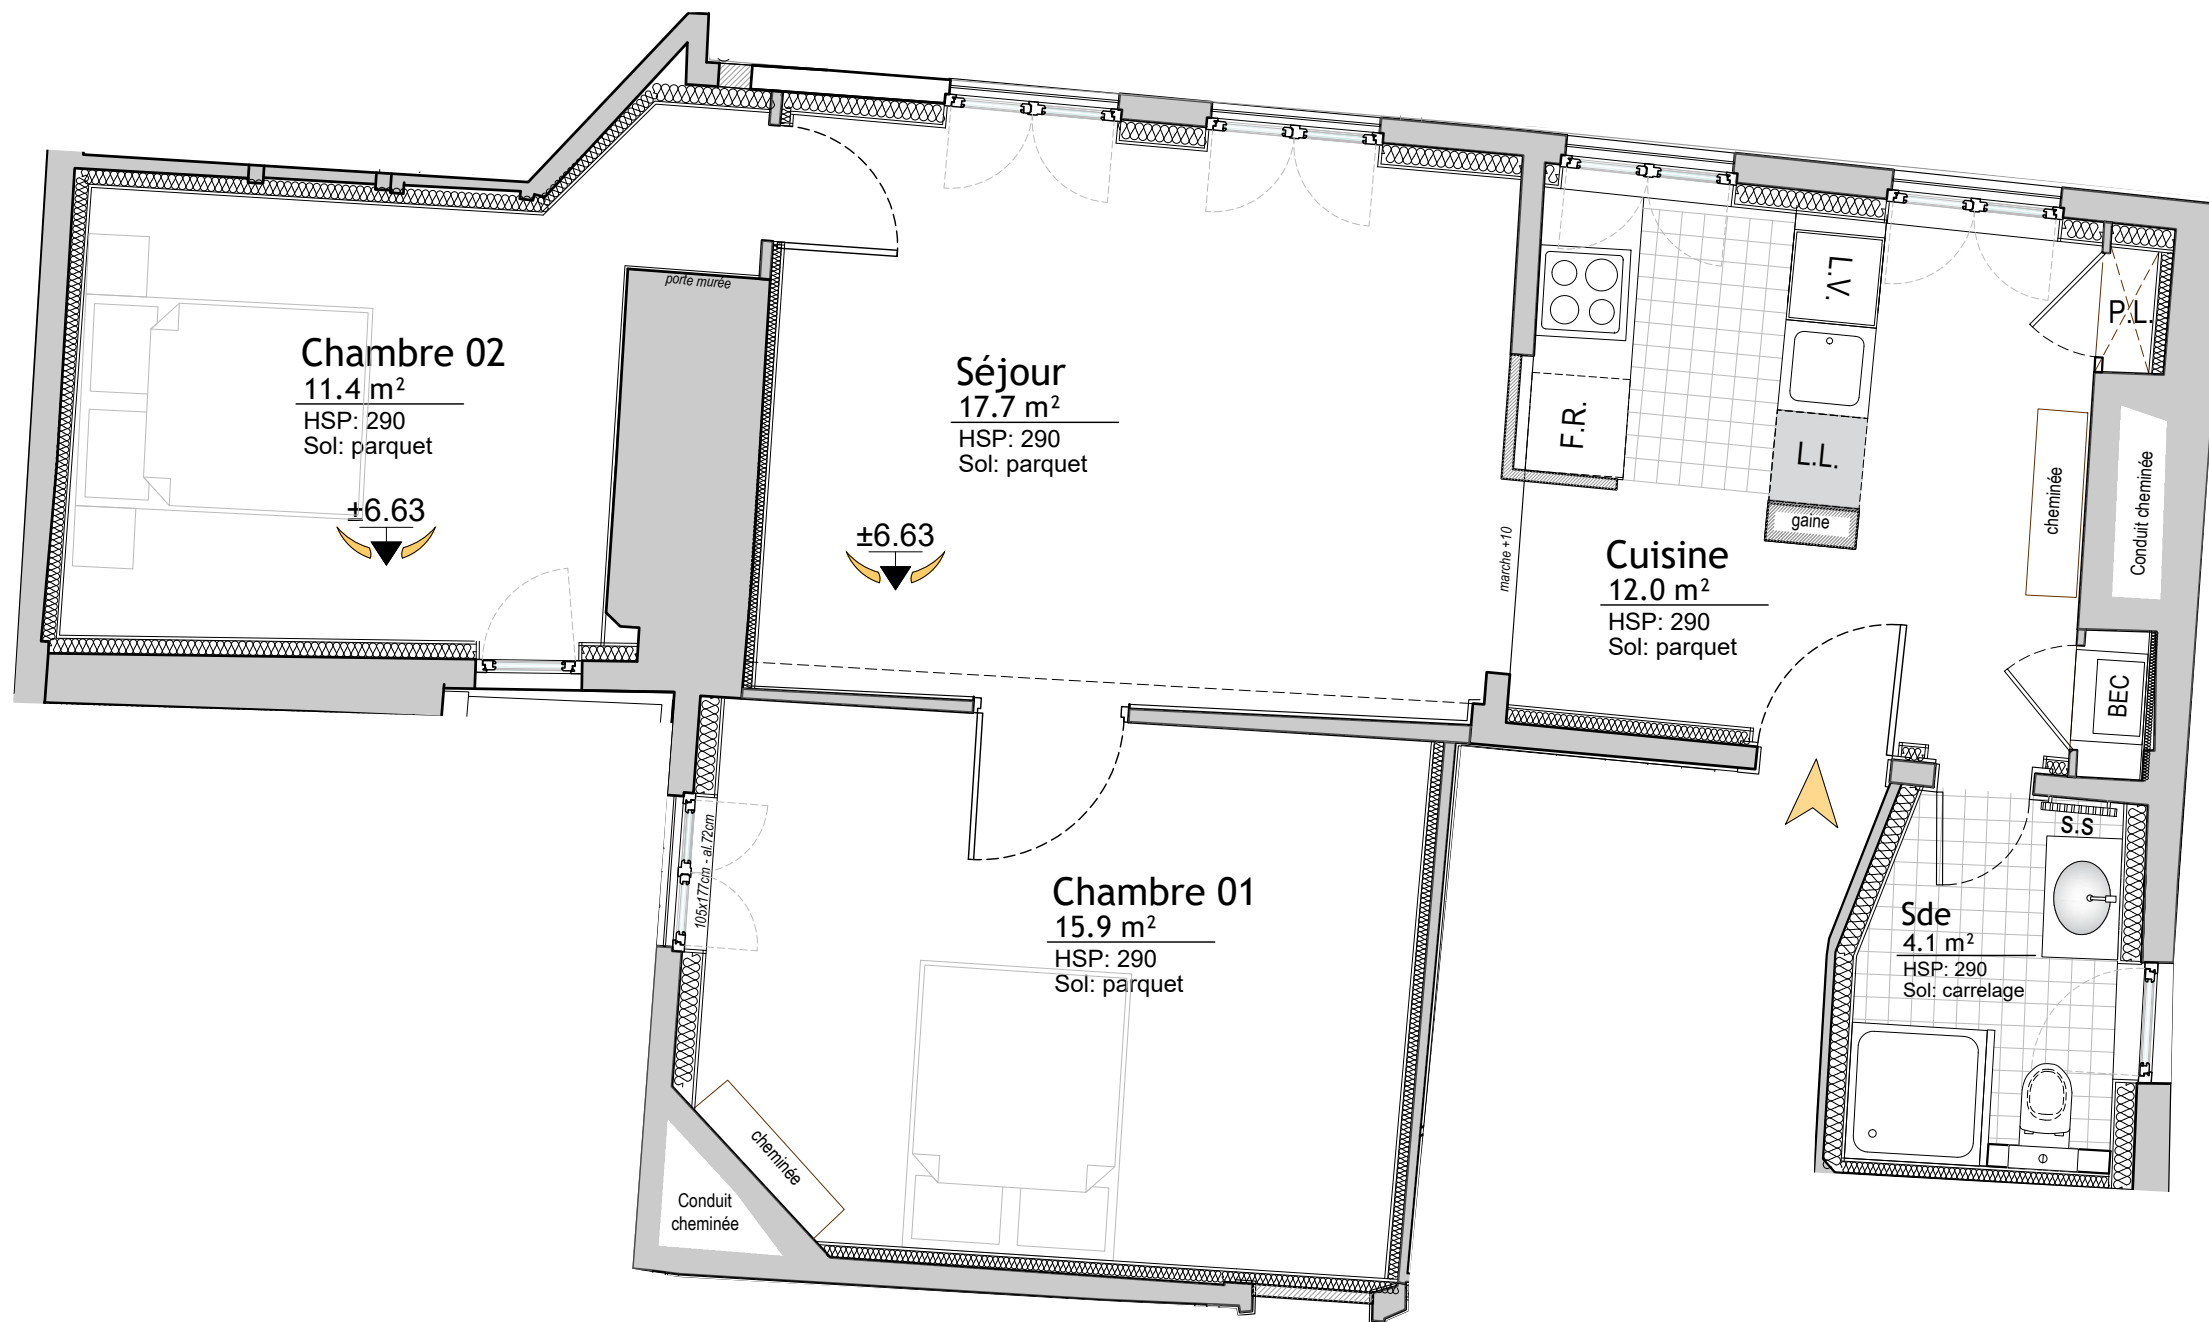

Bâtiment B Bâtiment A

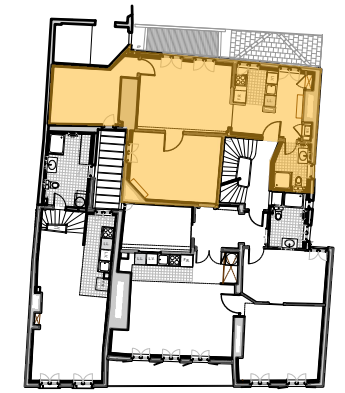

rue Georges Clemenceau

TABLEAU DES SURFACES

Pièces	Surfaces habitables	surface ayant une HSP <1,80m
Séjour	17,60 m ²	0,0 m ²
Cuisine	12,0 m ²	0,0m ²
Salle d'eau	4,10 m ²	0,0 m ²
Chambre 01	15,90 m ²	0,0 m ²
Chambre 02	11,4 m ²	0,0 m ²
Total	61,0 m²	0,0 m²




10 avenue Kléber 75016 Paris

NOTA : Ce document est une proposition d'aménagement. Des modifications sont susceptibles d'être apportées à ce plan en fonction des nécessités techniques, réglementaires ou de réalisations. Les cotes, les surfaces, et les gains sont susceptibles d'être modifiés en raison des contraintes techniques de construction, des tolérances d'exécution, et des demandes des services de l'urbanisme, des services de la DRAC et de l'Architecte des Bâtiments de France. Les cotations mentionnées, des hauteurs de plafonds, ainsi que les hauteurs de seuils ou d'allèges sont à ce stade indicatives. Les meubles et éléments de cuisine dessinés sur ce plan ne sont qu'indicatifs. Seul le plan de recouvrement établi en fin de chantier consignera les traces et prestations réelles.




MAITRISE D'OEUVRE:
MATHIEU BATY, Architecte du patrimoine
63 rue des Sources, 10150 Charmont-sous-Barbuise
Tél : 06.98.03.58.39 / 03.25.80.22.21
e.mail : mathieu-baty@mathieu-baty.fr
Site Web : www.mathieu-baty.fr

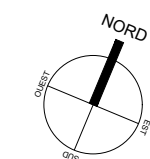

Ech: 1/50e

LEGENDE	
	Maçonneries existantes
	Bouchement ponctuels
	Cloisons séparatives 18cm
	Cloisons distribution 7cm
	Surface au sol sous 1m80
	Emplacement plaque-four
	L.L. Emplacement lave-linge
	F.R. Emplacement réfrigérateur
	L.V. Emplacement lave-vaisselle
	PP Porte Pleine
	CF Coupe Feu
	S.S. Sèche Serviette
	B.E.C. Ballon d'Eau Chaude
	All. Allèges de fenêtres
	PL Placard
	Hsp Hauteur sous plafond
	Tableau électrique

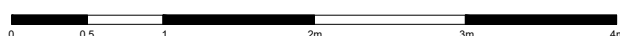

PLANS PROJET

ind. G