




Des modifications sont susceptibles d'être apportées à ce plan en fonction des impératifs administratifs, des contraintes techniques de conception et des tolérances d'exécution.

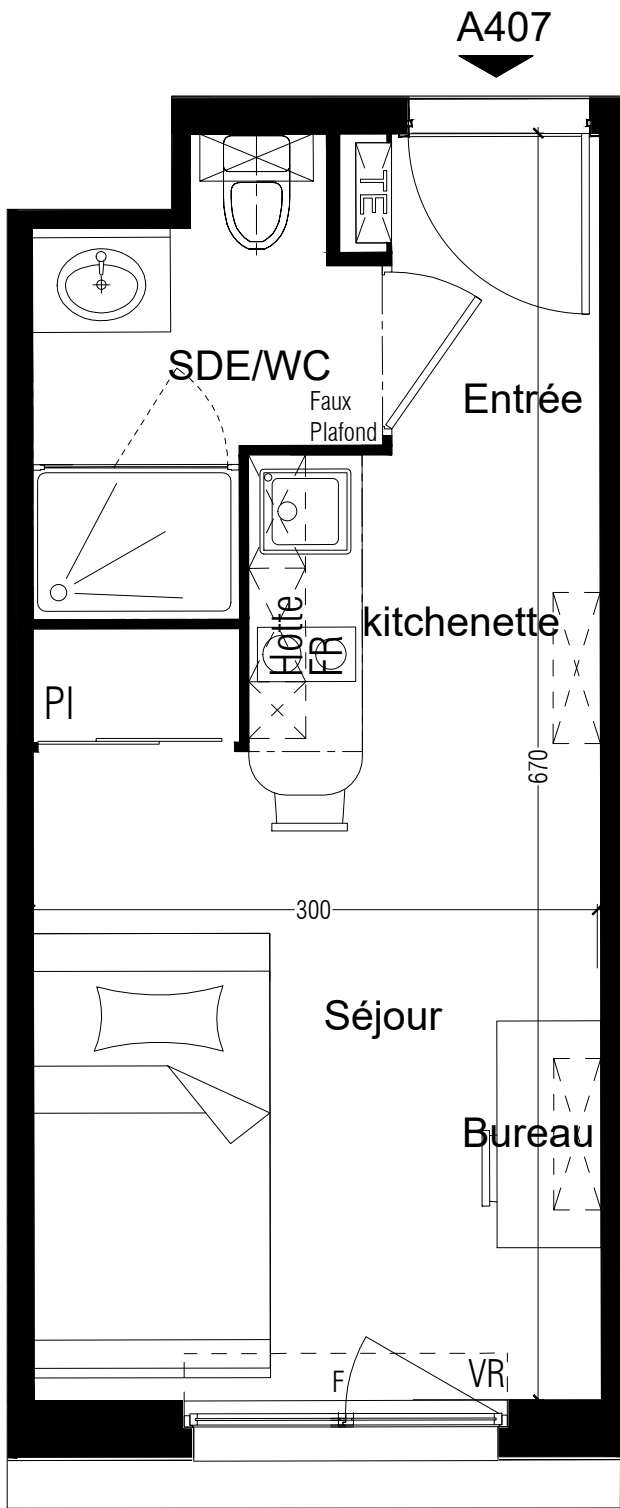

Bâtiment A
NIVEAU R+4

T1-N°A407

Surfaces Habitables		
Entrée/Kitchenette/Séjour		16.00 m²
dont Kitchenette	3.00 m²	
Salle d'eau		3.50 m²
TOTAL SURFACE HABITABLE		19.50 m²

LEGENDE

----- MOBILIER EN HAUTEUR

DATE D'EDITION	14/11/2025	INDICE	0
----------------	------------	--------	---