




HEM - Boulevard Clemenceau

PRIMA VERA

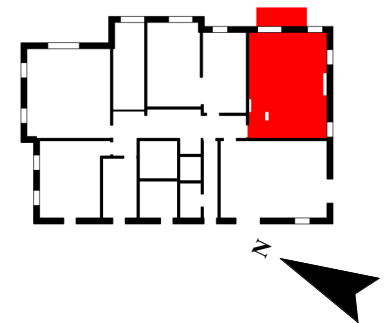


PLAN DE LOCALISATION

BATIMENT	LOT	NIVEAU	TYPLOGIE
D	D03+J	RDC	T2

TABLEAU DES SURFACES HABITABLES

Séjour / Cuisine	21.6 m ²
Chambre	11.3 m ²
SdB	5.2 m ²
WC	1.3 m ²
Cellier	2.1 m ²
Entrée	7.6 m ²
Placard	0.4 m ²
Placard	0.4 m ²
SURFACE HABITABLE	49.7 m²
Terrasse	6 m²
- TERRASSE	6 m ²
Jardin	49.9 m²
- JARDIN	49.9 m ²

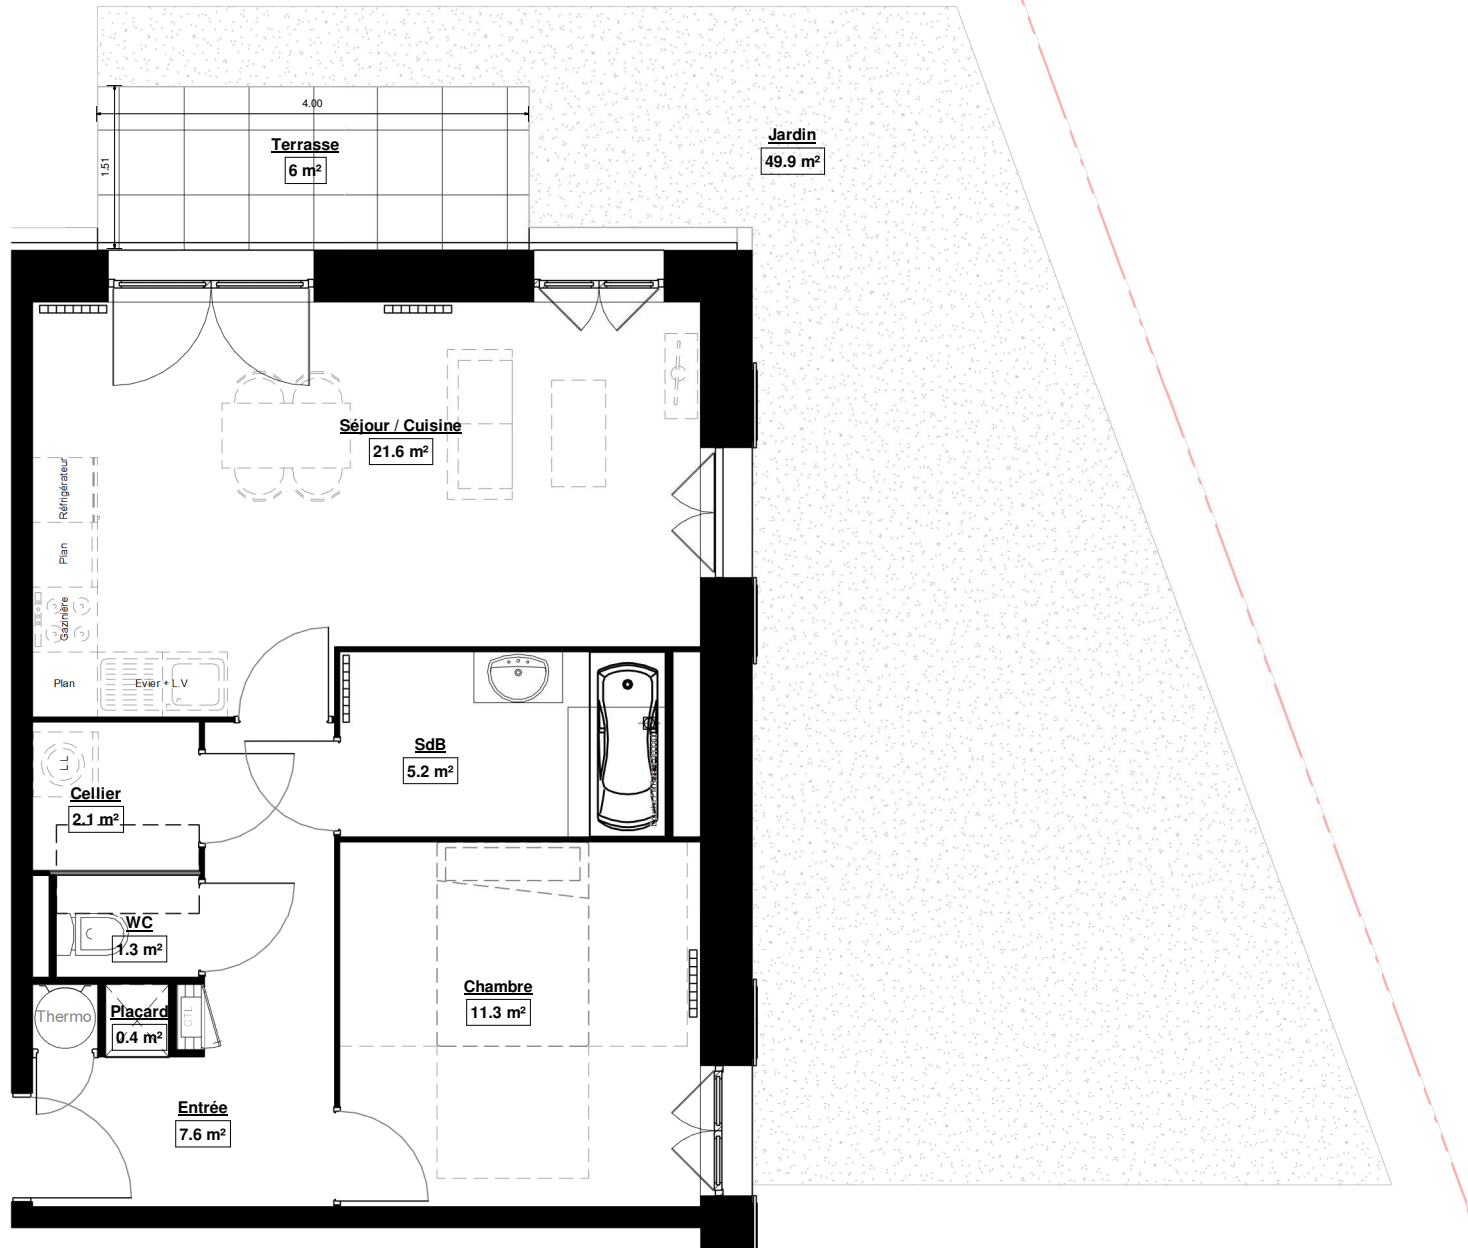

ECHELLE GRAPHIQUE



LEGENDE

	Aire de manoeuvre PMR		Soffite plafond		Surface Utile	VR All - Seuil	Volet Roulant Allège / Seuil Baies	OB OF	Oscillo-Battant Ouvrant à la Française
	Giration PMR Ø150cm		Tableau électrique		Emplacement placard	F / PF FIX	Fenêtre / Porte-Fenêtre Vitrage Fixe	AV AP	Allège Vitrée Allège Pleine

NOTA: LES COTES ET RENSEIGNEMENTS GRAPHIQUES SONT DONNES A TITRE INDICATIF. ILS POURRONT VARIER EN FONCTION DES BESOINS TECHNIQUES LORS DE LA REALISATION DU BATIMENT.

Date : 20/12/2022

