

Villa CONSTANCE

Narbonne




PLAN DE VENTE NOTAIRE

R+1

Hall D

D107

T3

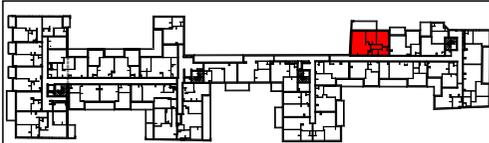

15 quai d'Alsace - 11100 NARBONNE

TABLEAU DE SURFACES

Surfaces intérieures

Chambre 1	12,30
Chambre 2	9,23
Cuisine / Séjour	26,88
Dgt	3,63
SDE	5,13
WC	2,38



59,55 m²

Surfaces extérieures

Terrasse	14,06
----------	-------



24/10/2024

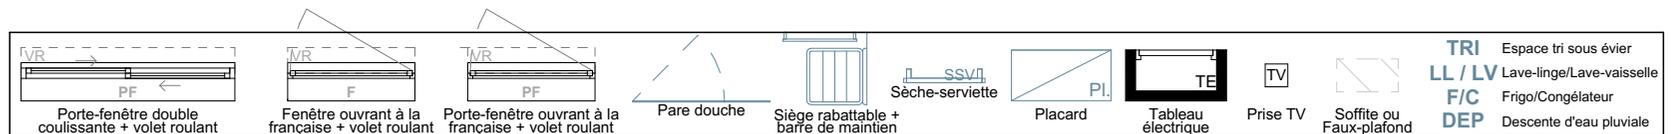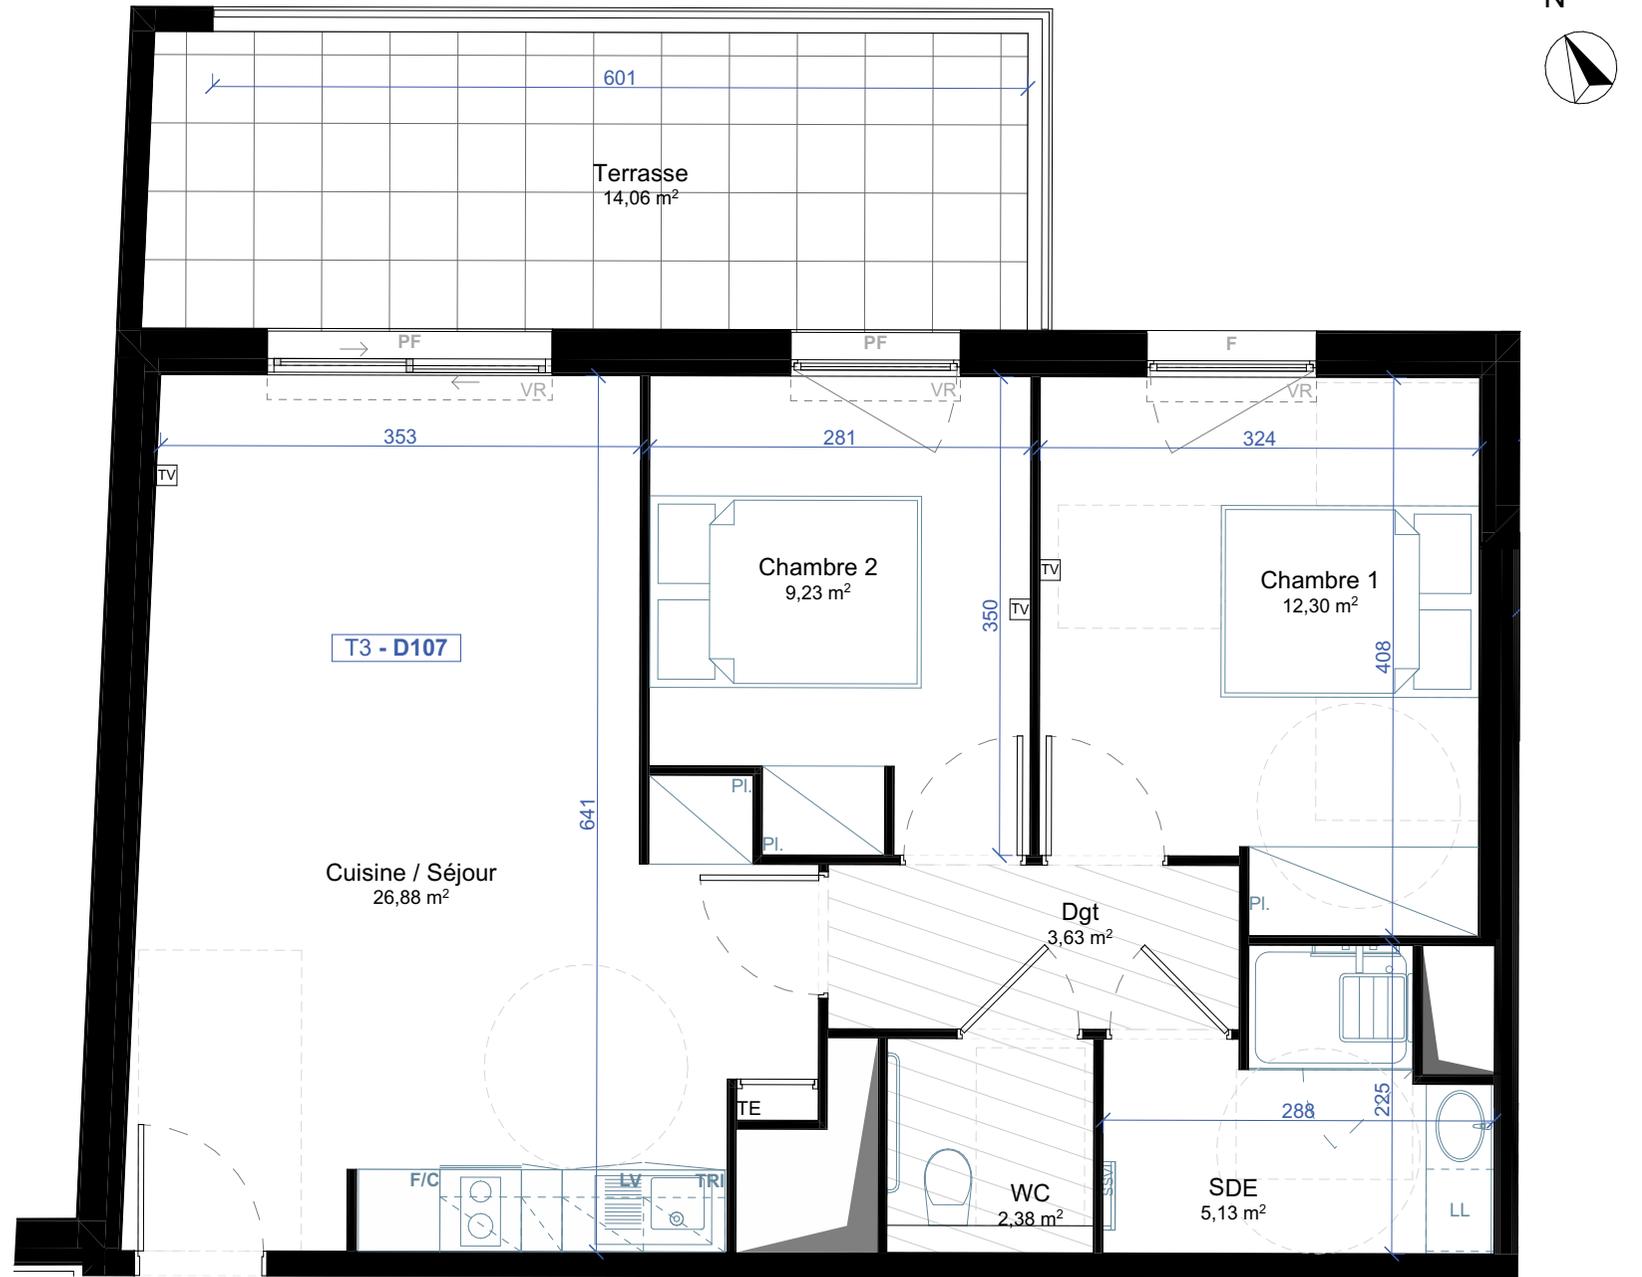

Des modifications sont susceptibles d'être apportées à ce plan en fonction des nécessités techniques de la réalisation, tant en ce qui concerne les dimensions libres que les équipements. Les surfaces indiquées sont approximatives, les retombées, soffites, faux-plafonds, canalisations sont figurés à titre indicatifs. La surface habitable des placards est incluse dans celle de la pièce.

