


Plan de vente 07/09/2023 Indice 0

R+2	Logement D23	Type 3
<b>TABLEAU DES SURFACES</b>		
Entrée-Dgt		6.83 m <sup>2</sup>
Séjour-Cuisine		26.22 m <sup>2</sup>
Chambre 1		11.63 m <sup>2</sup>
Chambre 2		10.26 m <sup>2</sup>
SDB		4.32 m <sup>2</sup>
WC		1.24 m <sup>2</sup>
Buanderie		1.80 m <sup>2</sup>
<b>SURFACE HABITABLE</b>		<b>62.30 m<sup>2</sup></b>
Balcon		18.63 m <sup>2</sup>
<b>SURFACE ANNEXES</b>		<b>18.63 m<sup>2</sup></b>

Surfaces y compris placards éventuels

LEGENDE			
Réfrigérateur	FR	Porte-fenêtre	PF
Cuisson	CU	Fenêtre	FE
Lave-vaisselle	LV	Baie coulissante	BC
Evier	EV	Volet roulant	VR
Lave-linge	LL	Tableau électrique	TE
Chaudière	CH	Placard aménagé	PL
Sèche serviette	SS	Porte miroir	PM
Faux plafond/Soffite		Garde-corps	GC
Applique/Prise étanche/Robinet		Cloison démontable	
Gaine		Descente Eaux Pluviales	
Hauteur sous faux plafond	HSFP	Trop plein	

La hauteur sous plafond des pièces sans mention particulière est de 2.50 m

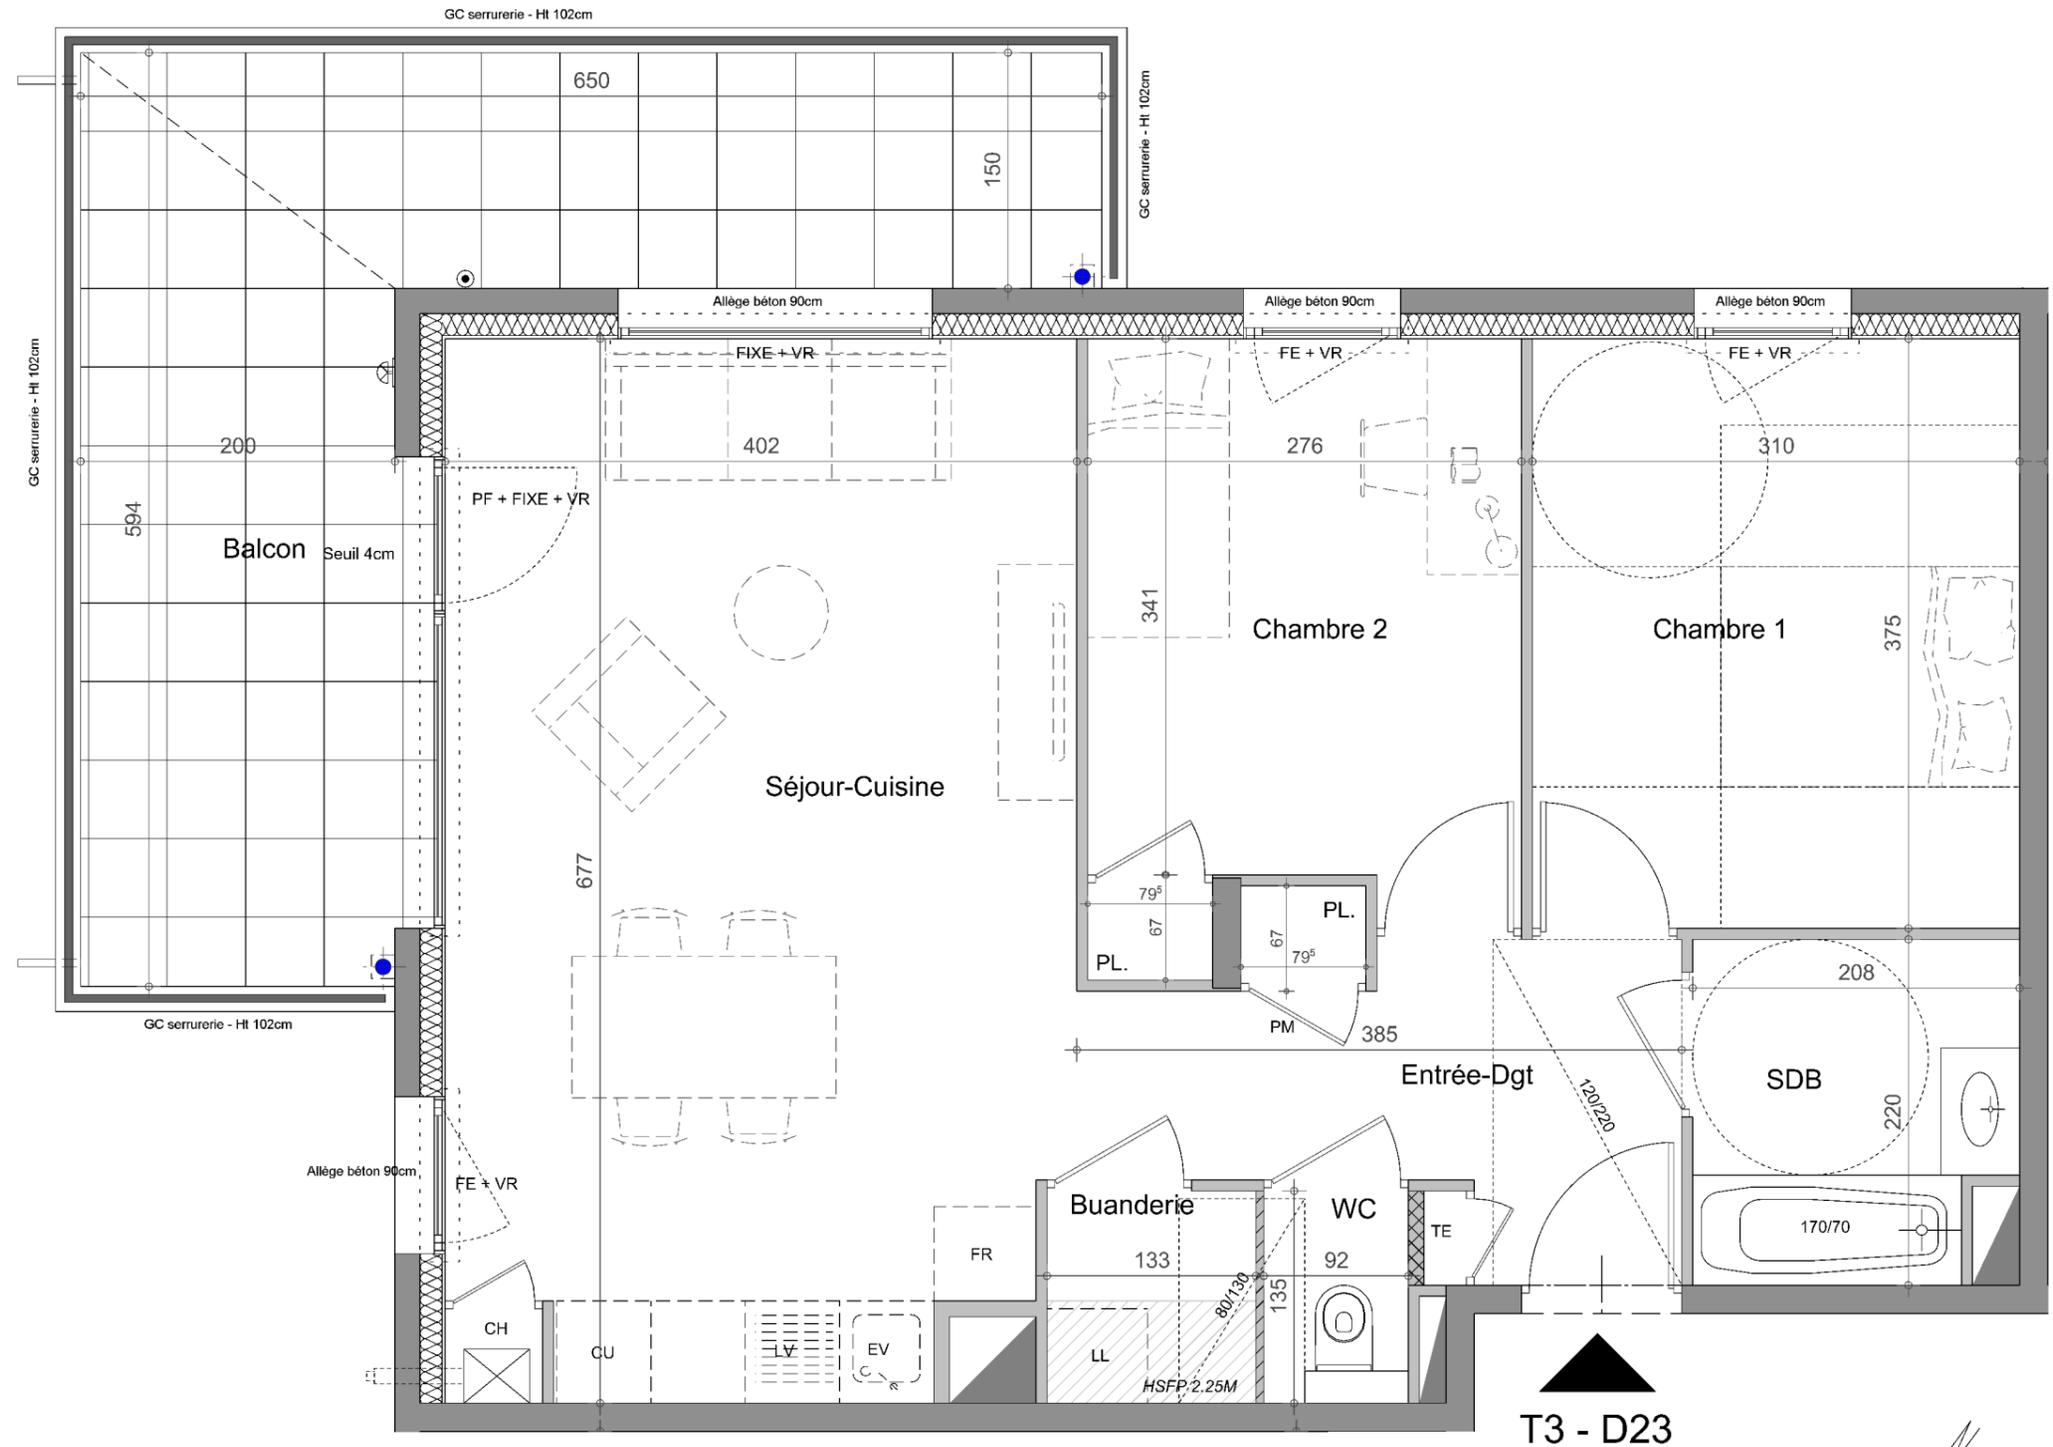

T3 - D23